




**IMPLANTAÇÃO**  
ESCALA 1/100

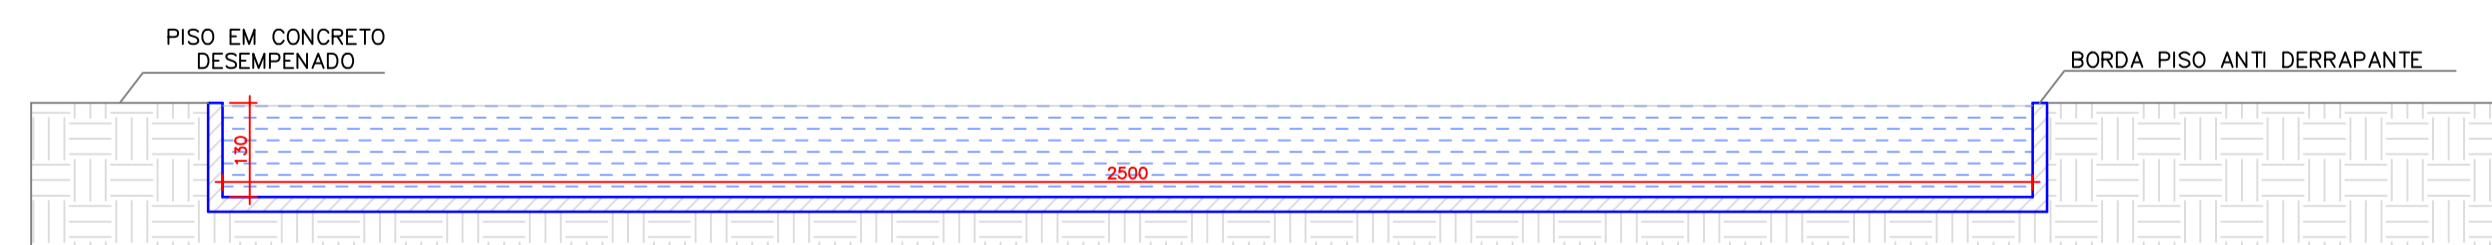

**CORTE AA**  
PISCINA SEMI-OLÍMPICA  
ESCALA 1/100

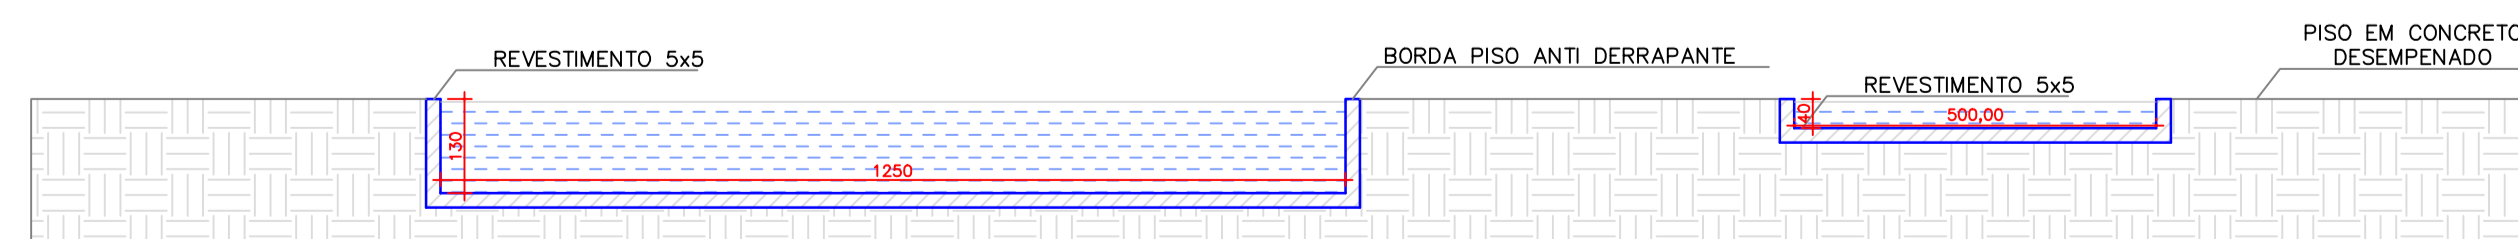


**CORTE BB**  
ESCALA 1/100

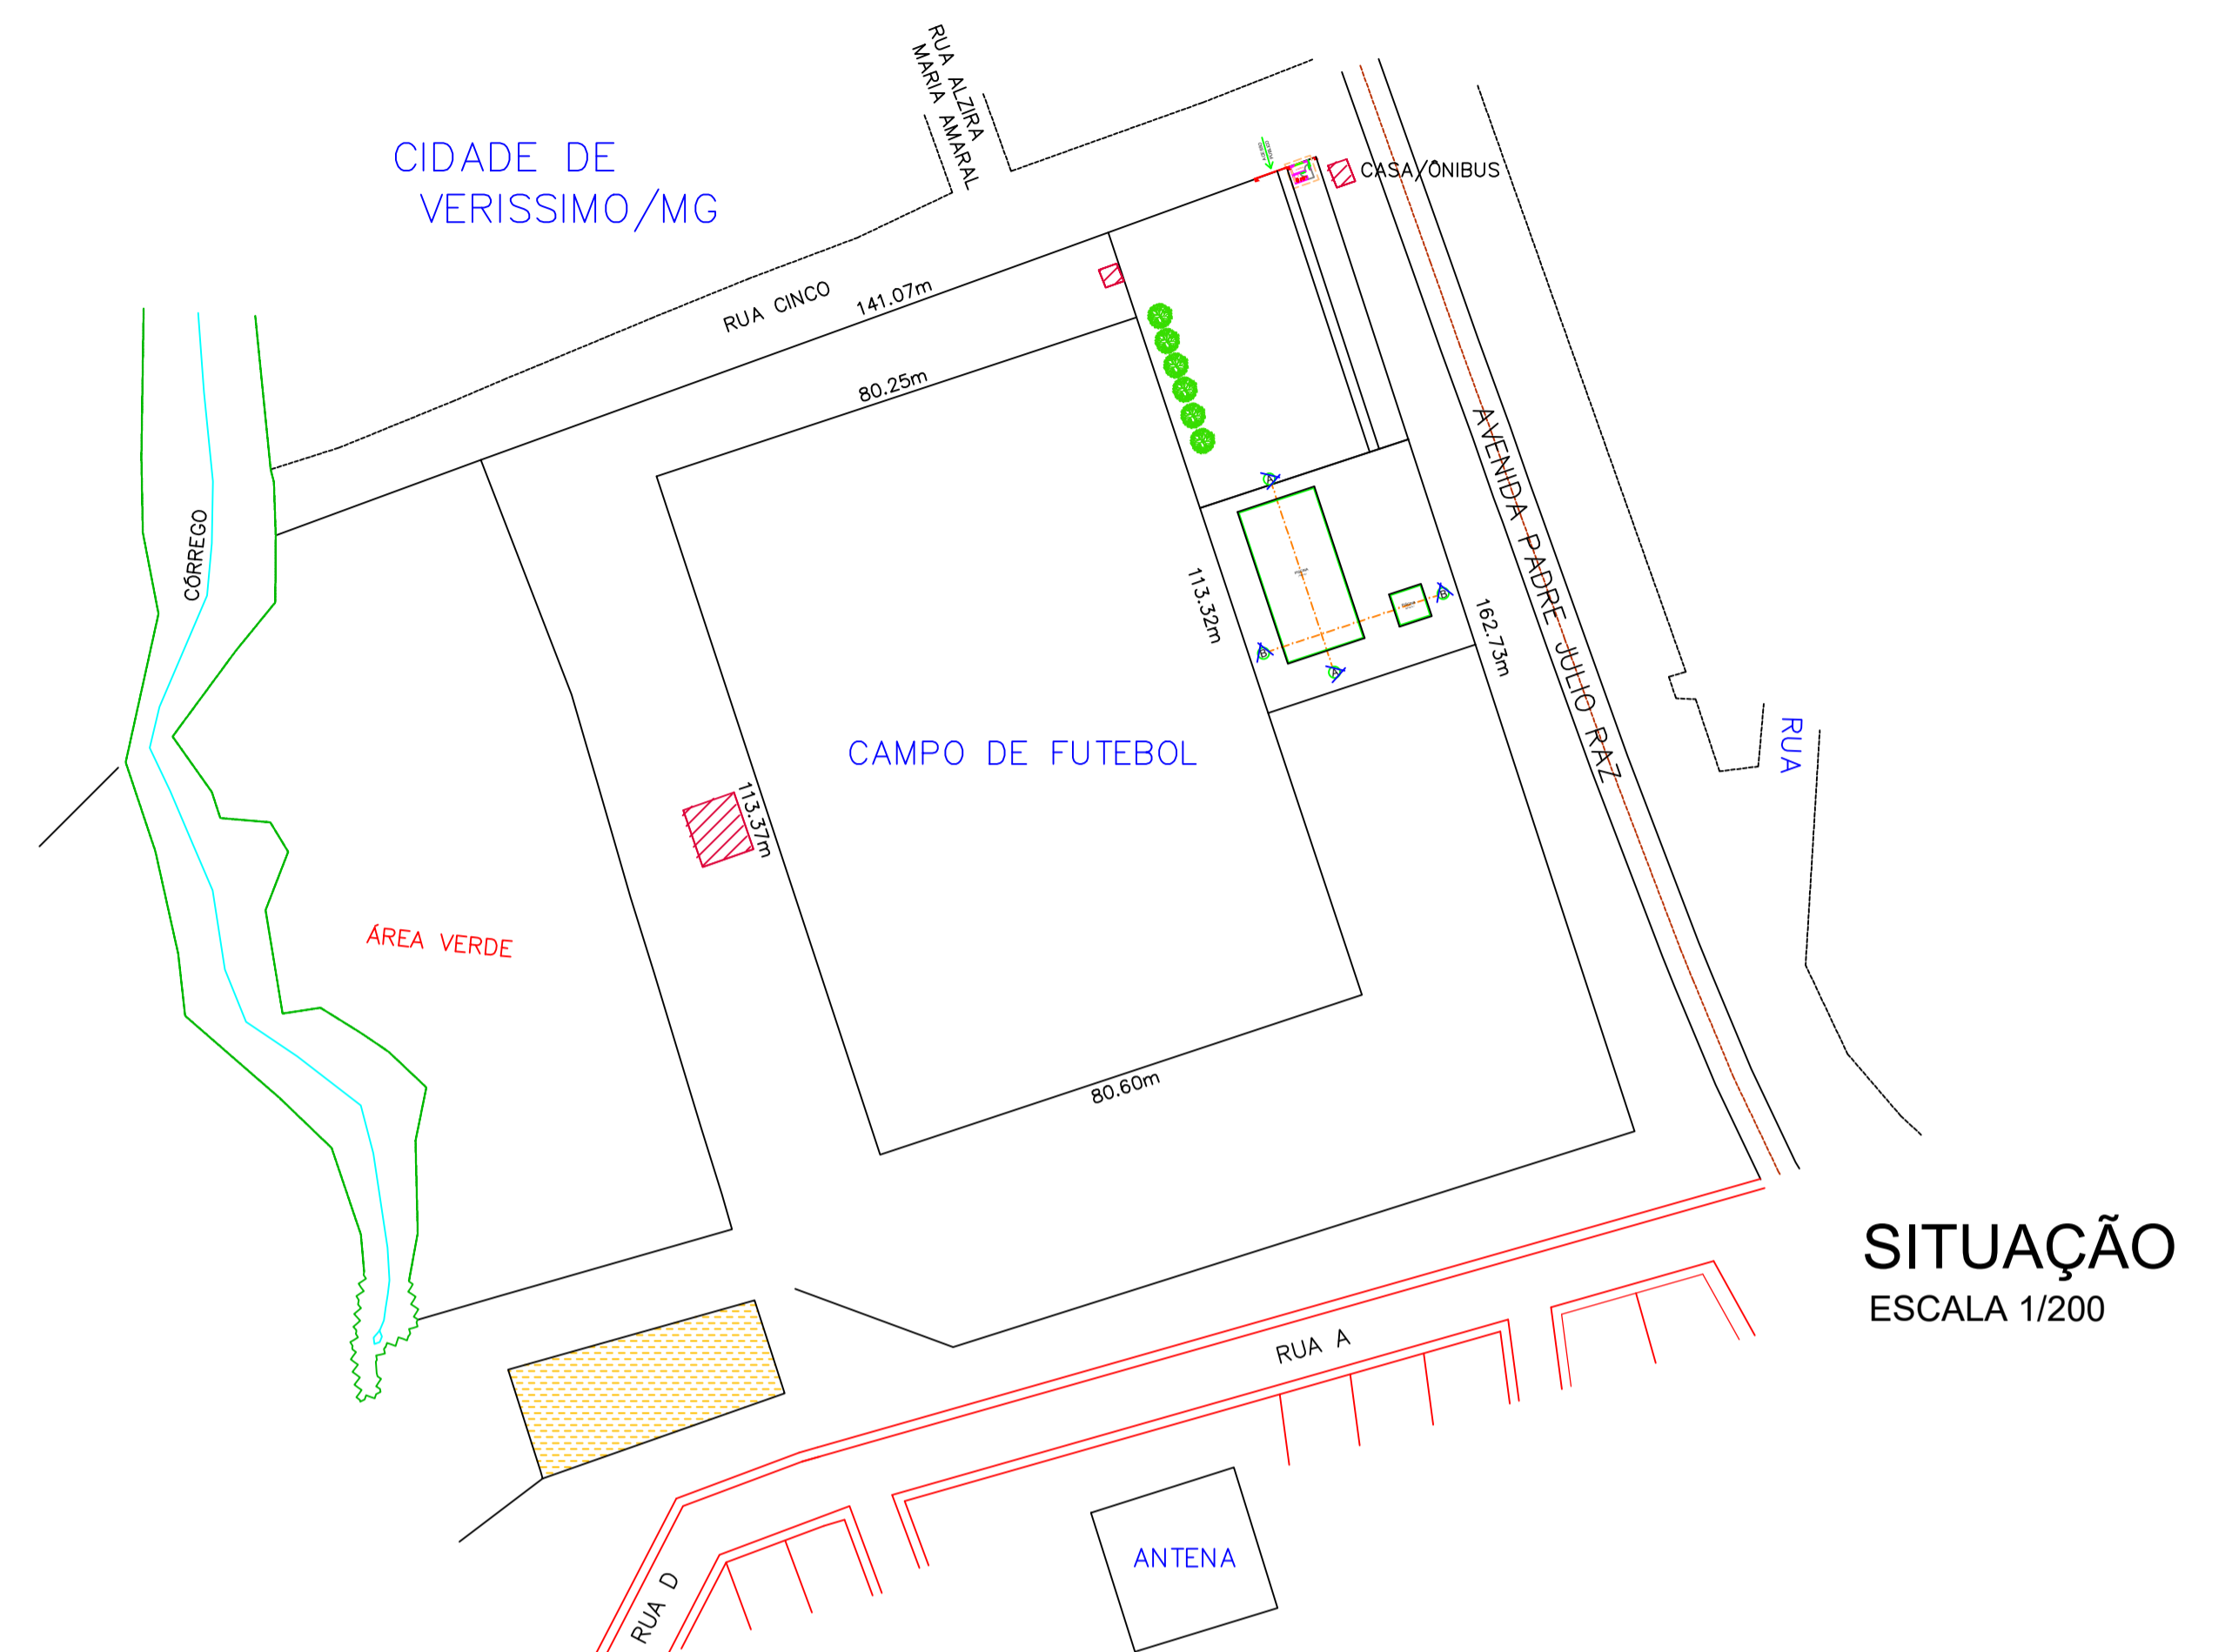


PROPRIETÁRIO	PROPRIETÁRIO	PREFEITURA MUNICIPAL DE VERISSIMO	CPF/CNPJ	18.428.946/0001-19
	TELEFONE	(34) 3323-1140	TELEFONE	(34) 3323-1140
	ENDEREÇO	Praça Vereador Fernando da Silva Melo, s/nº - Centro Cep.: 38150-000 - Veríssimo-M.G.	ENDEREÇO	Praça Vereador Fernando da Silva Melo, s/nº - Centro Cep.: 38150-000 - Veríssimo-M.G.
	EMAIL		EMAIL	

PROJETO	TITULO/TIPO	<b>PROJETO ARQUITETÔNICO</b>				PROJETO	ALVENARIA (5)	<input checked="" type="checkbox"/>
	CONTEÚDO	CORTES, IMPLANTAÇÃO E SITUAÇÃO - PISCINAS				PRANCHAS	MADEIRA (1)	<input type="checkbox"/>
	ÁREA EXISTENTE (m²)	ÁREA A CONSTRUIR (m²)	ÁREA A DEMOLIR (m²)	ÁREA TOTAL (m²)	PRANCHAS	MISTA (2)	<input type="checkbox"/>	
	.....	2.625,00	.....	2.625,00	PRANCHAS			
	ÁREA EXTERNA (m²)	TAXA DE OCUPAÇÃO (%)	TAXA DE PERMEABILIDADE (%)	COBERTURA VERGETAL (%)	PRANCHAS			
	.....	.....	.....	.....	PRANCHAS			
	RESPONSÁVEL TÉCNICO	FERNANDO MARANGONI				PRANCHAS		
	ENDEREÇO DO RT	Praça Vereador Fernando da Silva Melo, s/nº - Centro Cep.: 38150-000 - Veríssimo-M.G.				PRANCHAS		
	EMAIL					PRANCHAS		
						PRANCHAS		

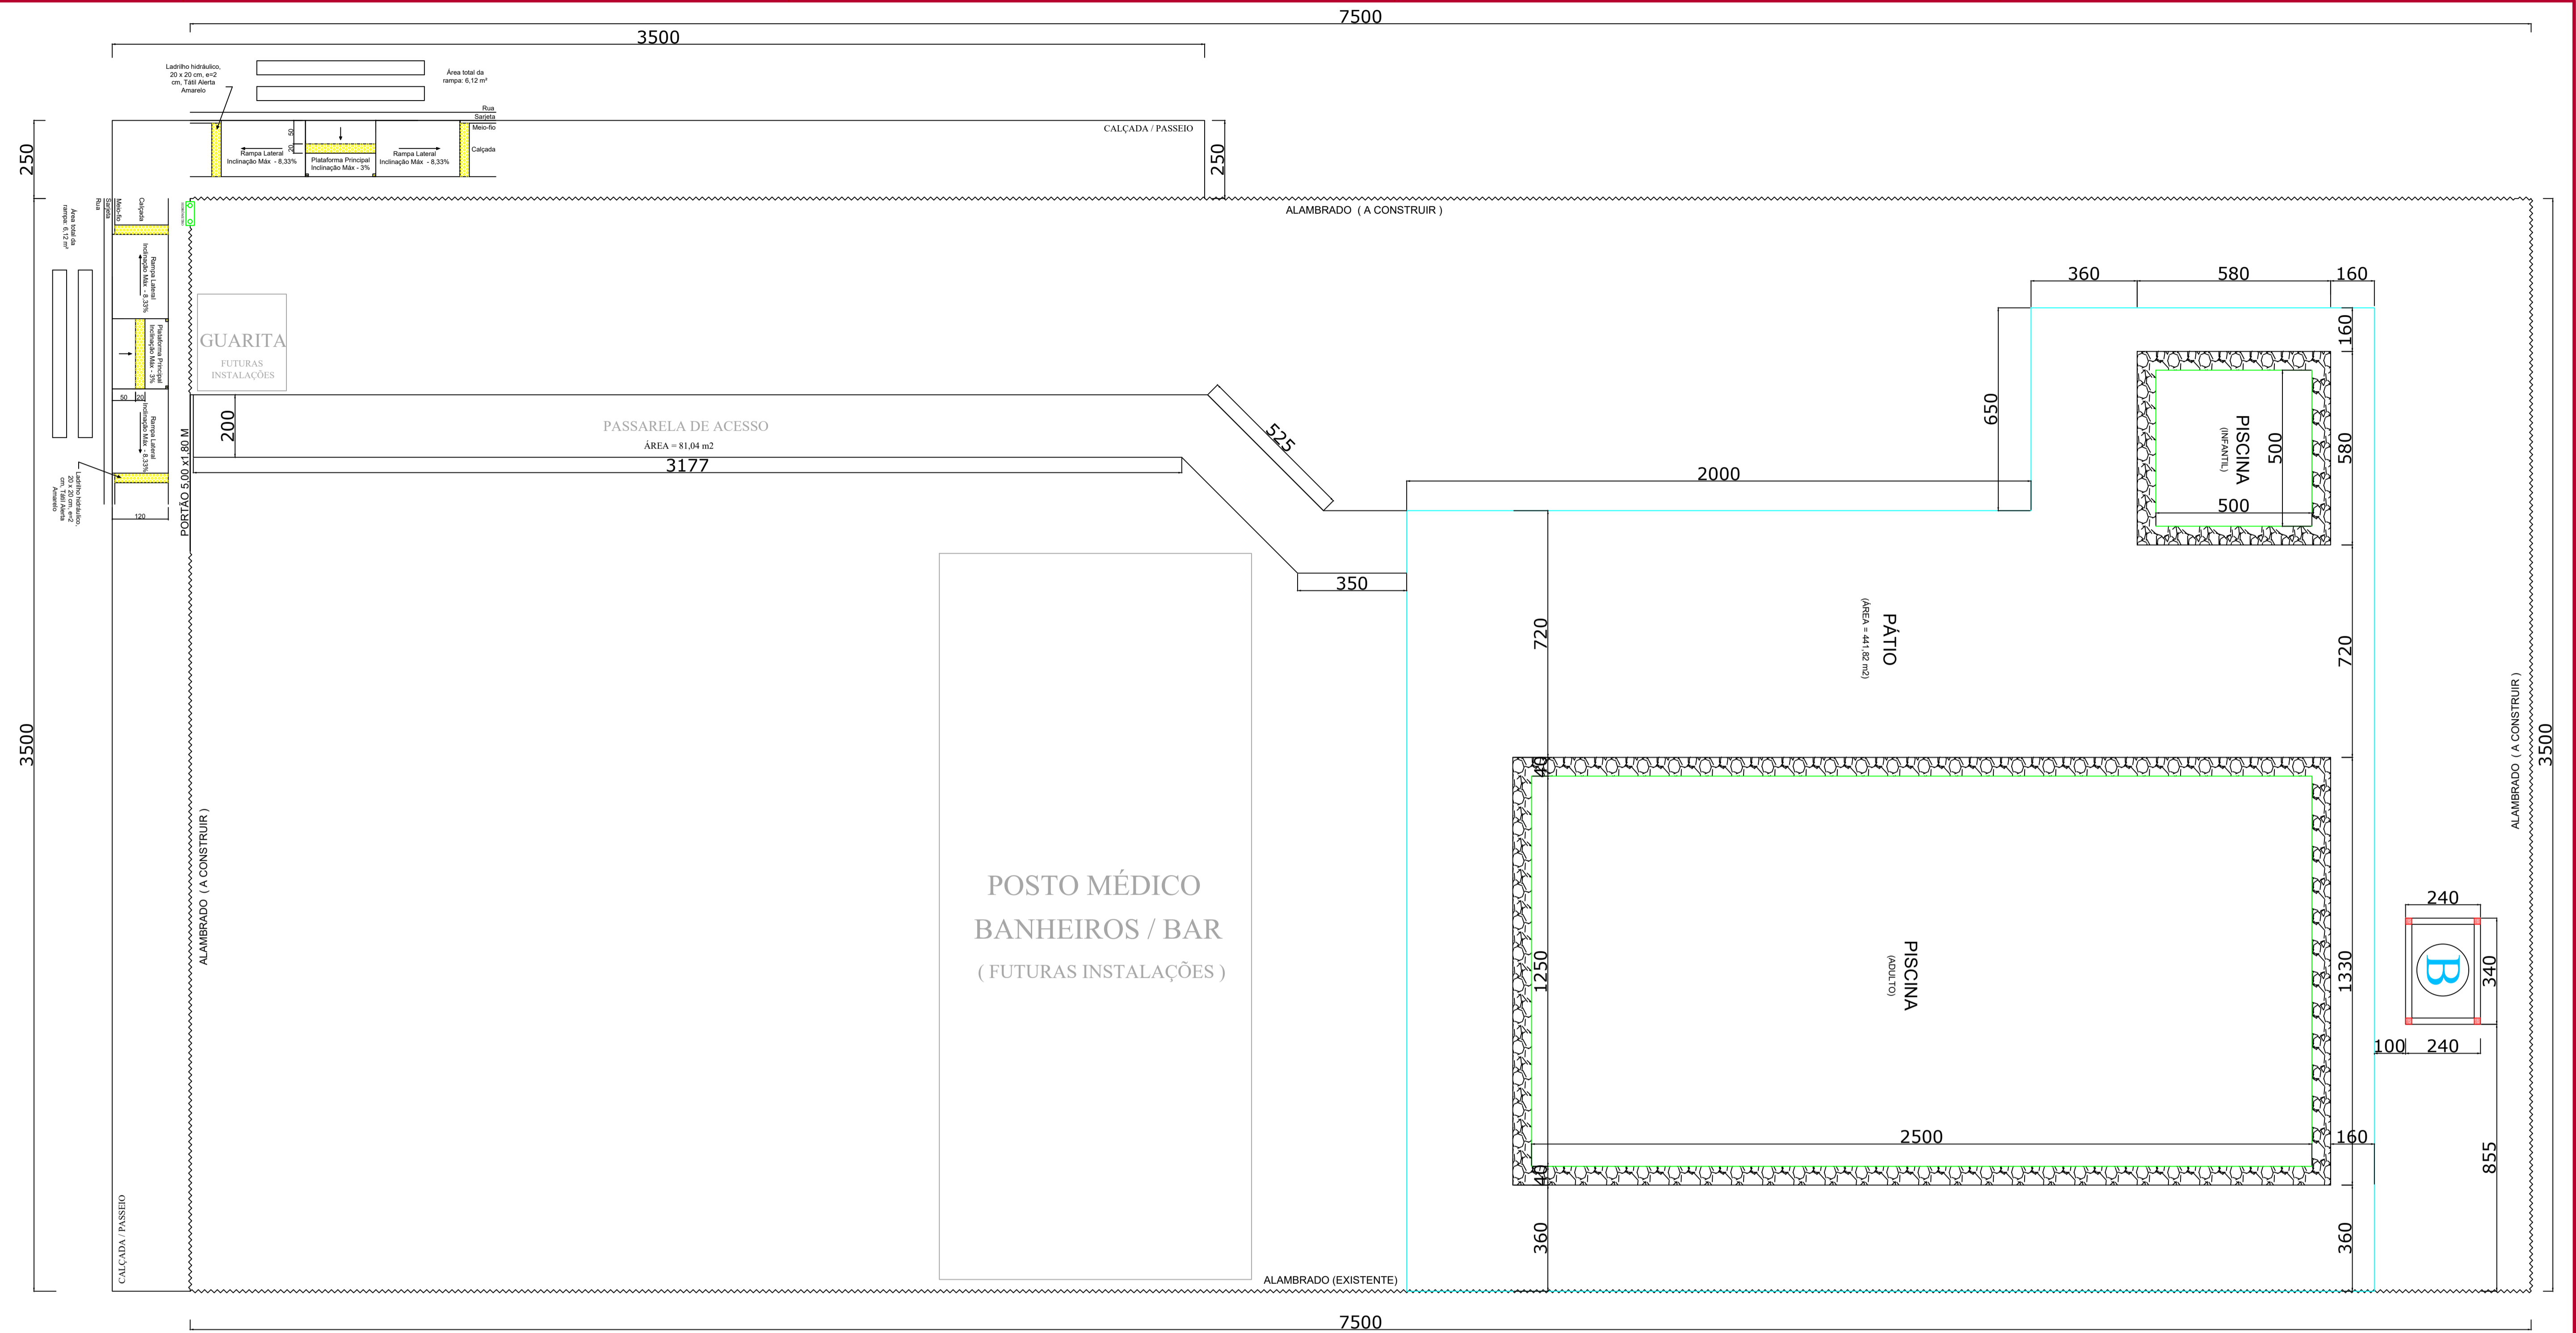



**IMPLANTAÇÃO - GERAL**  
ESCALA 1/100

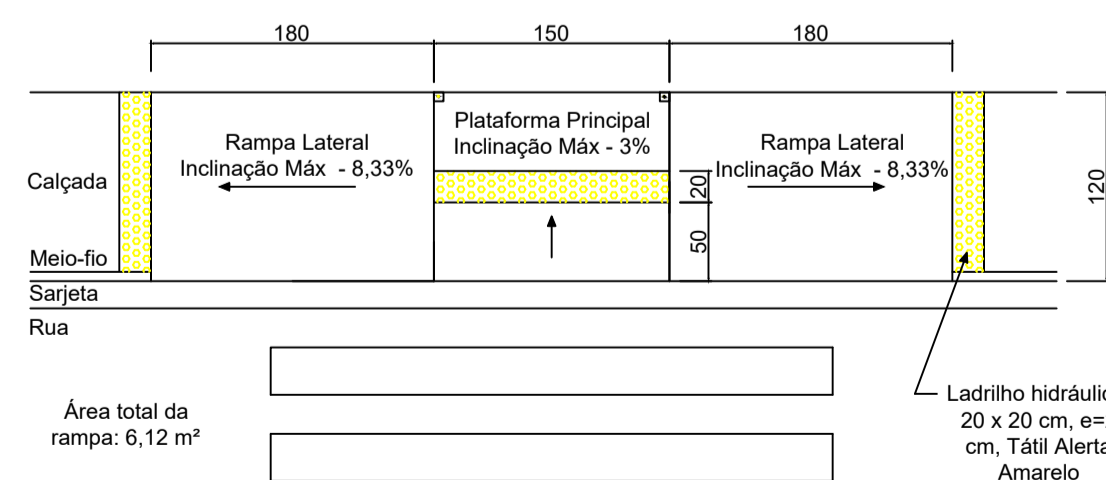

**DETALHE DA RAMPA DE ACESSIBILIDADE**  
SEM ESCALA

**ALAMBRADO (EXISTENTE) - AO LADO DO CAMPO DE FUTEBOL**

**DETALHE MEIO-FIO COM SARJETA**

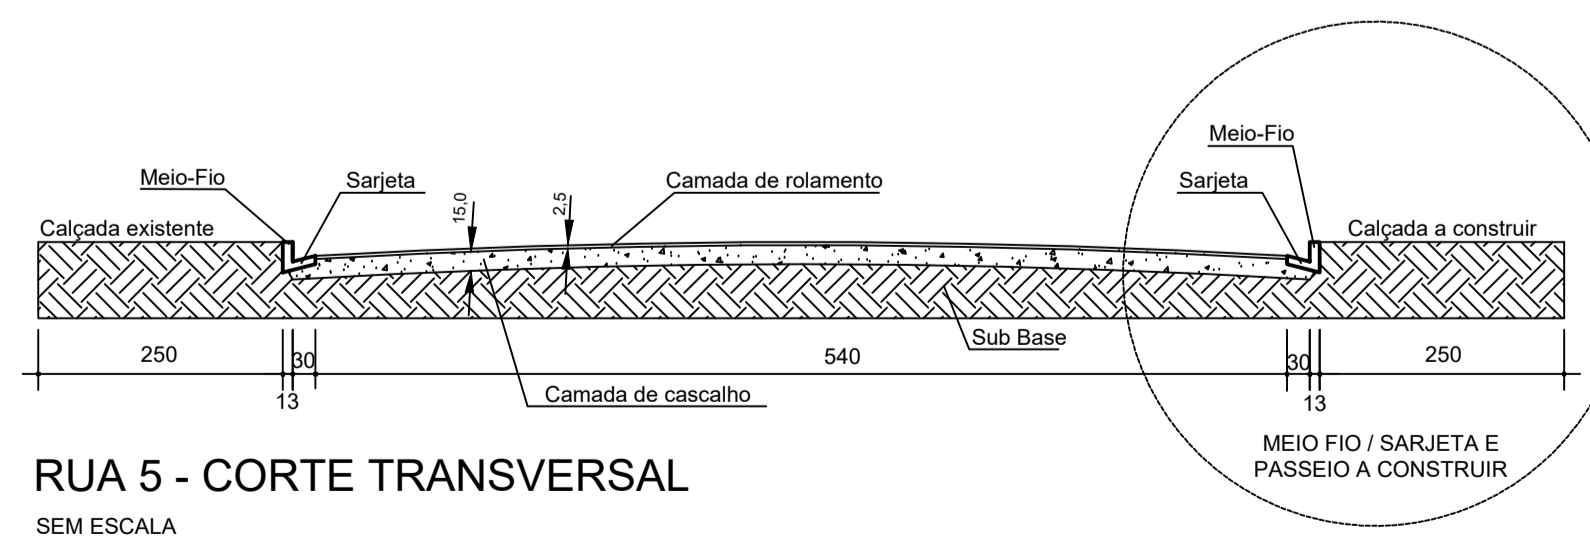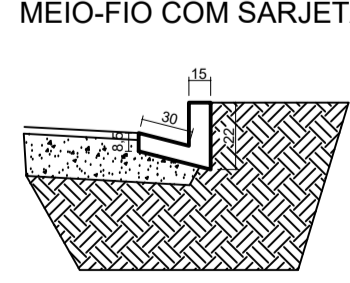

**RUA 5 - CORTE TRANSVERSAL**  
SEM ESCALA

PROPRIETÁRIO	PREFEITURA MUNICIPAL DE VERÍSSIMO	CPF/CNPJ	18-428.946/0001-19
ENDEREÇO	Praça Vereador Fernando da Silva Melo, s/nº - Centro	TELEFONE	(34) 3323-1140
EMAIL	Cep.: 38150-000 - Veríssimo-M.G.	ESTILO DO MODELO/BRANCO	<input checked="" type="checkbox"/>
		TÍTULO DA OBRA (S)	<input checked="" type="checkbox"/>
		CONSTRUTORA (S)	<input type="checkbox"/>
		INCORPORADORA (S)	<input type="checkbox"/>

TÍTULO/TIPO	<b>PROJETO ARQUITETÔNICO</b>			ALVENARIA (2)	<input checked="" type="checkbox"/>
CONTEÚDO	IMPLANTAÇÃO GERAL - PISCINAS			MADERA (1)	<input type="checkbox"/>
ÁREA EXISTENTE (m²)	ÁREA A CONSTRUIR (m²)	ÁREA A DEMOLIR (m²)	ÁREA TOTAL (m²)	MISTA (2)	<input type="checkbox"/>
---	2.625,00	---	2.625,00	PRANCHAS	02/02
ÁREA EXTERNA (m²)	TAXA DE OCUPAÇÃO (%)	TAXA DE PERMEABILIDADE (%)	COBERTURA VERGETAL (%)	MODELO / ASSENTAMENTO	PUBLICO / MUNICIPAL
---	---	---	---	ESCALA INDICADAS	
RESPONSÁVEL TÉCNICO	FERNANDO MARANGONI			DATA	JUN/2019
ENDEREÇO DO RT	Praça Vereador Fernando da Silva Melo, s/nº - Centro			CREAR/F	81.718/D - MG
EMAIL	Cep.: 38150-000 - Veríssimo-M.G.			ART. Nº	1420190000005080104
				ISS	
				TELEFONE	(34) 3323-1140