



RUA ALÍRIO ADAIL FRANÇA - CORTE TRANSVERSAL

SEM ESCALA

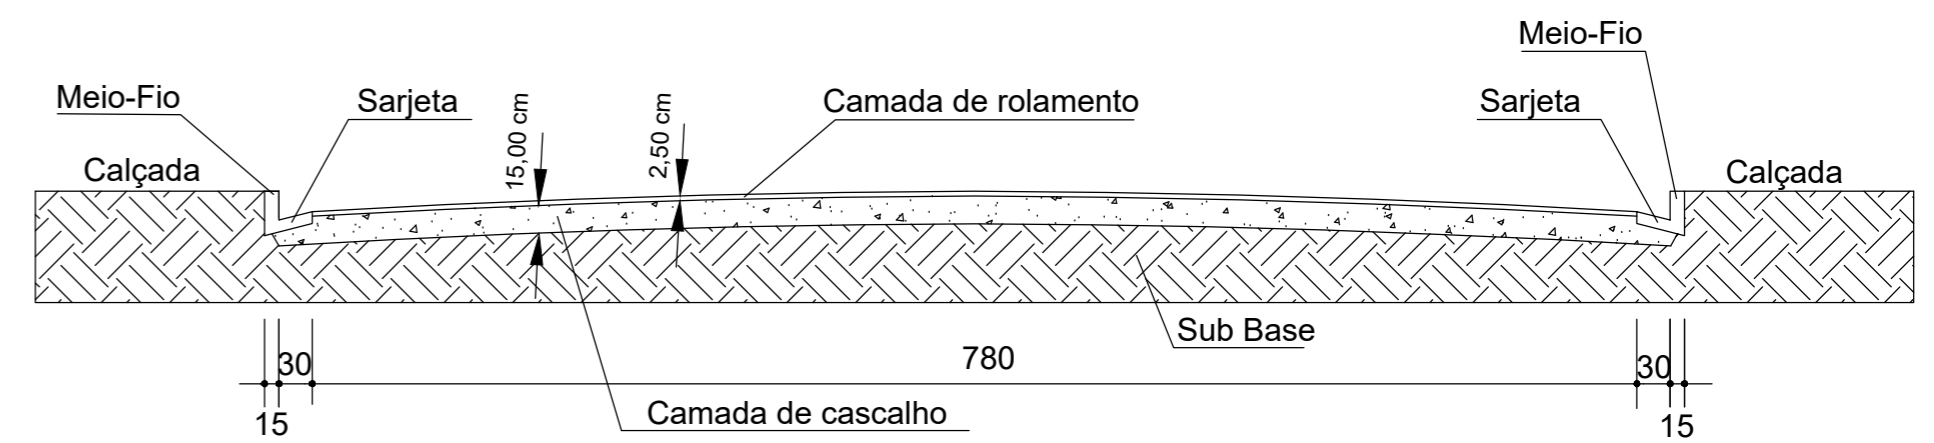


RUA 15 DE NOVEMBRO - CORTE TRANSVERSAL

SEM ESCALA

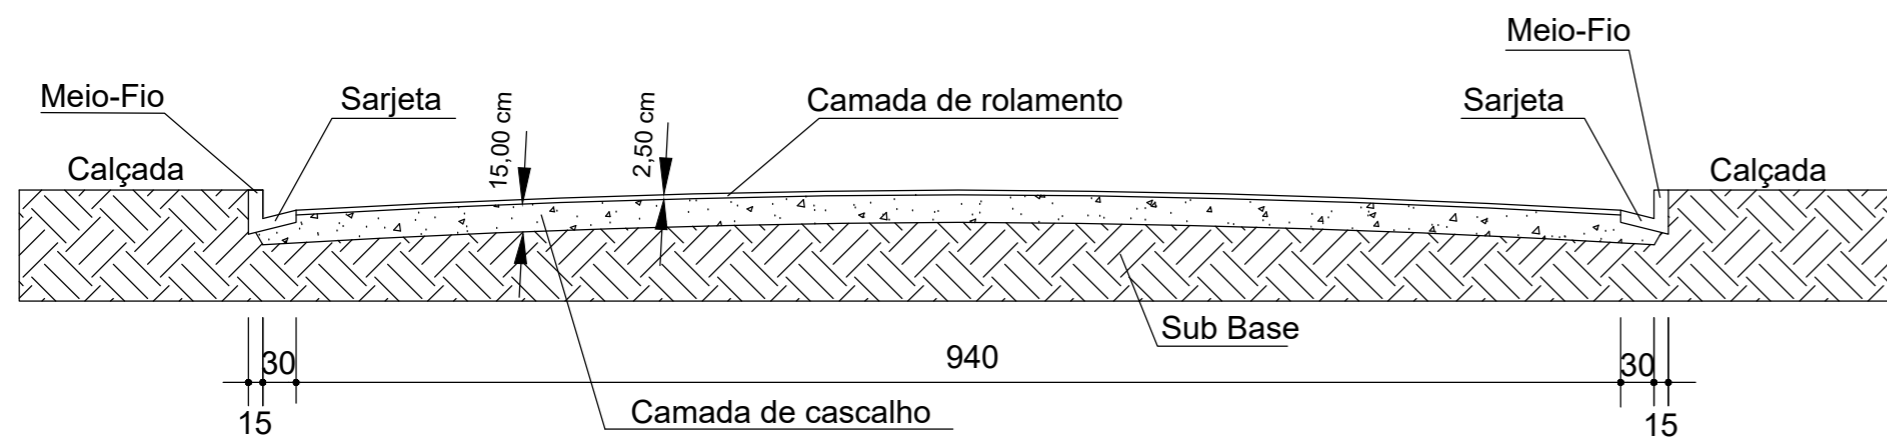


RUA 13 DE MAIO - CORTE TRANSVERSAL

SEM ESCALA

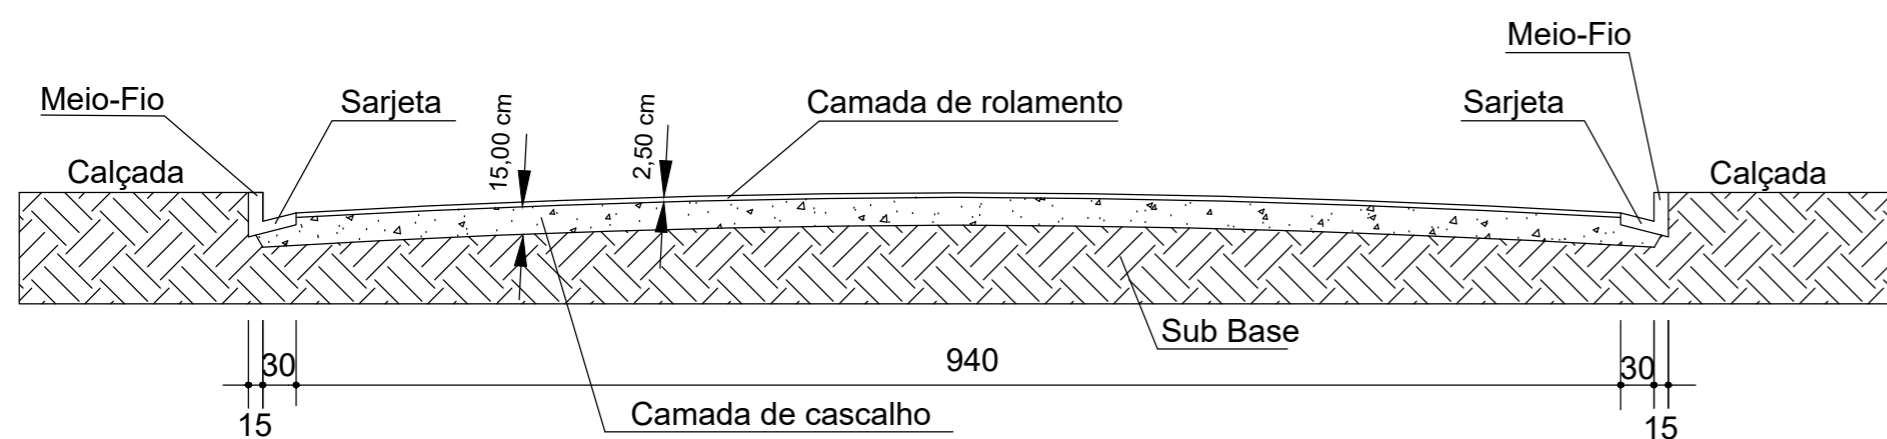

RUA MELO FRANCO - CORTE TRANSVERSAL

SEM ESCALA

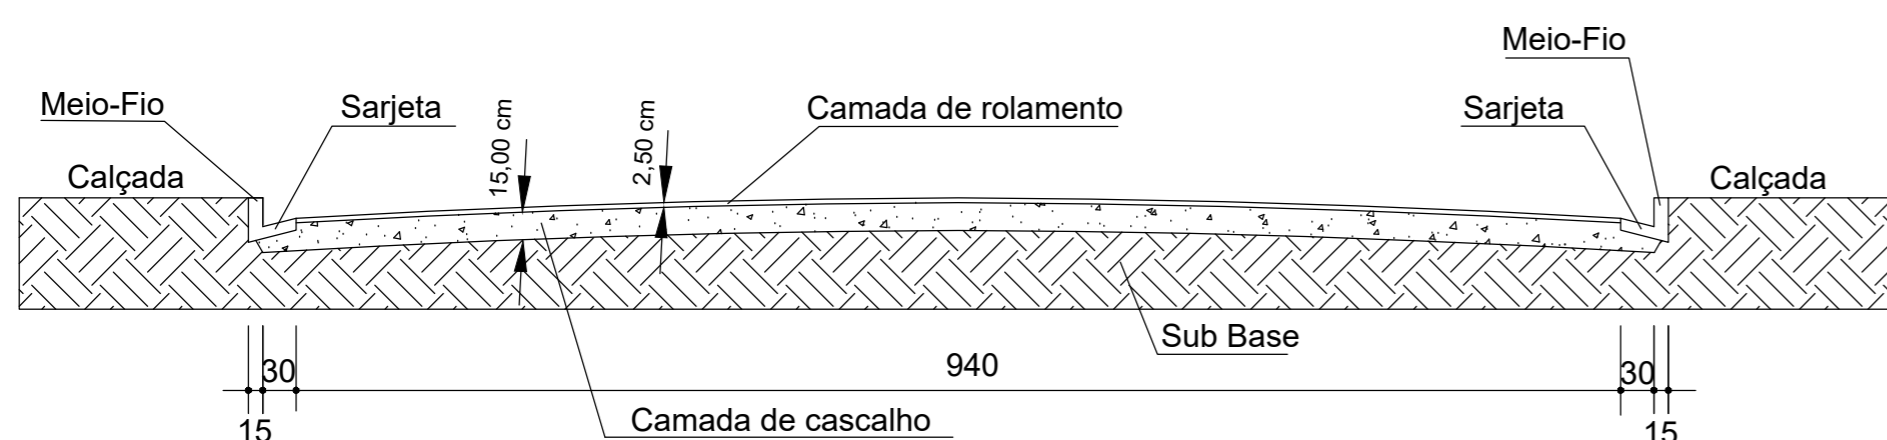

RUA PADRE DAVI - CORTE TRANSVERSAL

SEM ESCALA

Resumo - Calçada		
	Lado Esquerdo	Lado Direito
Rua Alírio Adail França	1,50 x 39,00 = 58,50 m ²	1,50 x 39,00 = 58,50 m ²
Rua 13 de Maio	1,50 x 84,00 = 126,00 m ²	1,50 x 84,00 = 126,00 m ²
Rua Melo Franco	1,50 x 93,00 = 139,50 m ²	2,00 x 93,00 = 186,00 m ²
Rua Padre Davi	1,50 x 96,00 = 144,00 m ²	1,50 x 96,00 = 144,00 m ²
Rua 15 de Novembro	1,50 x 94,00 = 141,00 m ²	1,50 x 94,00 = 141,00 m ²
	Total: 609,00 m ²	Total: 655,50 m ²
TOTAL: 1.264,50 m ²		

Resumo - Dimensões das Ruas	
Rua Alírio Adail França	9,30 x 39,00 = 362,70 m ²
Rua 13 de Maio	10,00 x 84,00 = 840,00 m ²
Rua Melo Franco	10,00 x 93,00 = 930,00 m ²
Rua Padre Davi	10,00 x 96,00 = 960,00 m ²
Rua 15 de Novembro	8,40 x 94,00 = 789,60 m ²
TOTAL: 3.882,30 m ²	

Resumo - Revestimento Asfáltico	
Rua Alírio Adail França	8,70 x 39,00 = 339,30 m ²
Rua 13 de Maio	9,40 x 84,00 = 789,60 m ²
Rua Melo Franco	9,40 x 93,00 = 874,20 m ²
Rua Padre Davi	9,40 x 96,00 = 902,40 m ²
Rua 15 de Novembro	7,80 x 94,00 = 733,20 m ²
TOTAL: 3.638,70 m ²	

Resumo - Meio-fio e Sarjeta	
Rua Alírio Adail França	2,00 x 39,00 = 78,00 m
Rua 13 de Maio	2,00 x 84,00 = 168,00 m
Rua Melo Franco	2,00 x 93,00 = 186,00 m
Rua Padre Davi	2,00 x 96,00 = 192,00 m
Rua 15 de Novembro	2,00 x 94,00 = 188,00 m
TOTAL: 812,00 m	

Resumo - Base e Subleito	
Rua Alírio Adail França	9,70 x 39,00 = 378,30 m ²
Rua 13 de Maio	10,40 x 84,00 = 873,60 m ²
Rua Melo Franco	10,40 x 93,00 = 967,20 m ²
Rua Padre Davi	10,40 x 96,00 = 998,40 m ²
Rua 15 de Novembro	8,80 x 94,00 = 827,20 m ²
TOTAL: 4.044,70 m ²	

PAVIMENTAÇÃO ASFÁLTICA 2020-1 FOLHA: 02/03

OBJETO: PAVIMENTAÇÃO ASFÁLTICA EM VIAS PÚBLICAS
 PROPRIETÁRIO: PREFEITURA MUNICIPAL DE VERÍSSIMO-MG

Nº CONVÊNIO: 1069.924-72
 Nº SICONV: 897435/2019

ÁREA DAS RUAS QUE SERÃO PAVIMENTADAS: 3.882,30 M²

PROPRIETÁRIO:
 PREFEITURA MUNICIPAL DE VERÍSSIMO-MG
 PREFEITO: LUIZ CARLOS DA SILVA

RESPONSÁVEL TÉCNICO:
 Eng. LUIZ CARLOS FURTADO DE ALMEIDA
 CREA: 28.492/D - MG

CONTEÚDO: QUADROS DE RESUMO E GEOMETRIA DAS RUAS A SEREM PAVIMENTADAS COM COORDENADAS

DATA: 18/02/2020

ESCALA: INDICADA

ART.: 1420200000005881155