



Sinalização da Rua Alírio Adail França

Sem escala

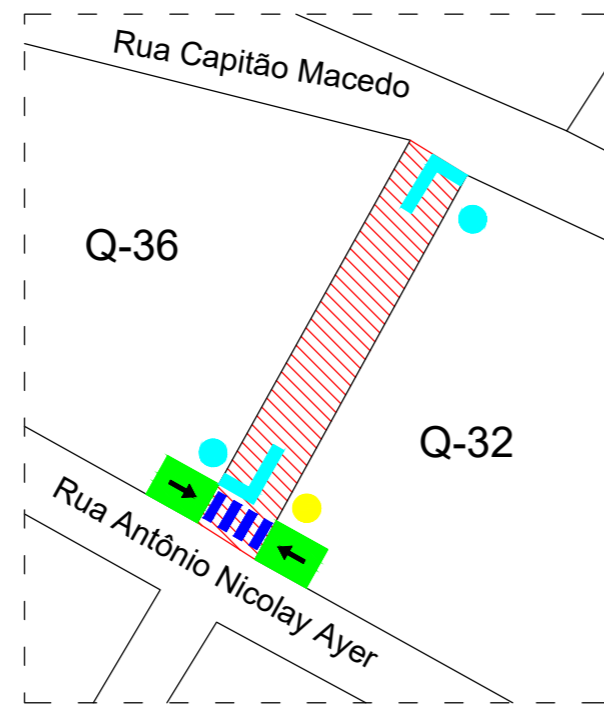


Sinalização da Rua 13 de Maio

Sem escala

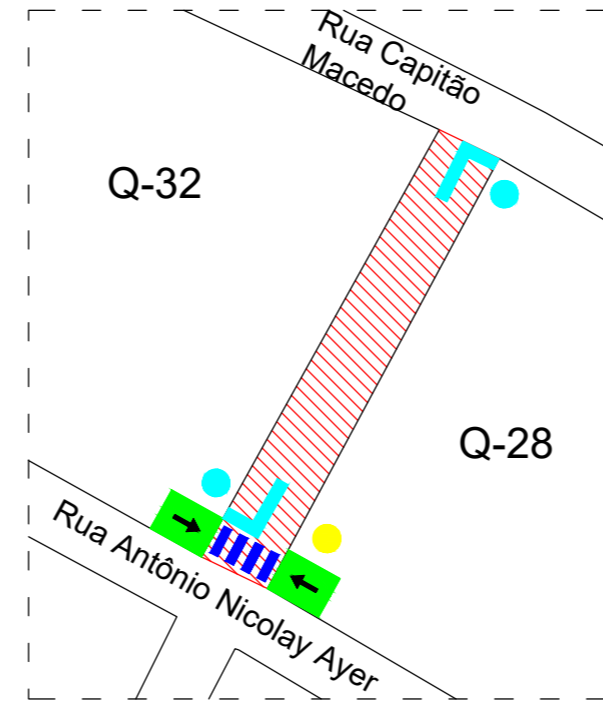


Sinalização Rua Melo Franco

Sem escala

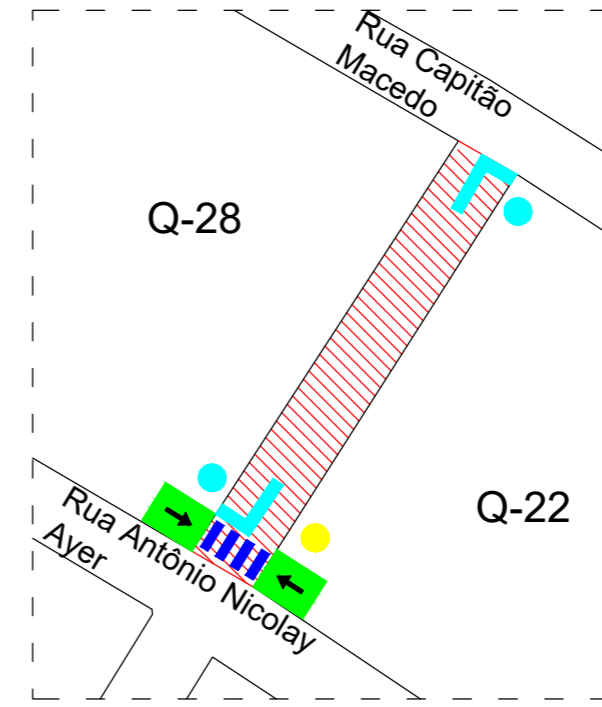


Sinalização Rua Padre Davi

Sem escala

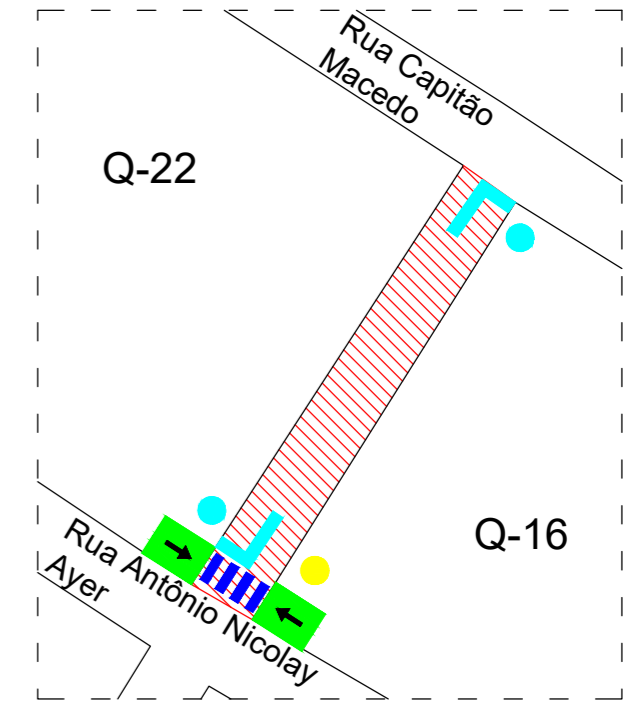

Sinalização da Rua 15 de Novembro

Sem escala

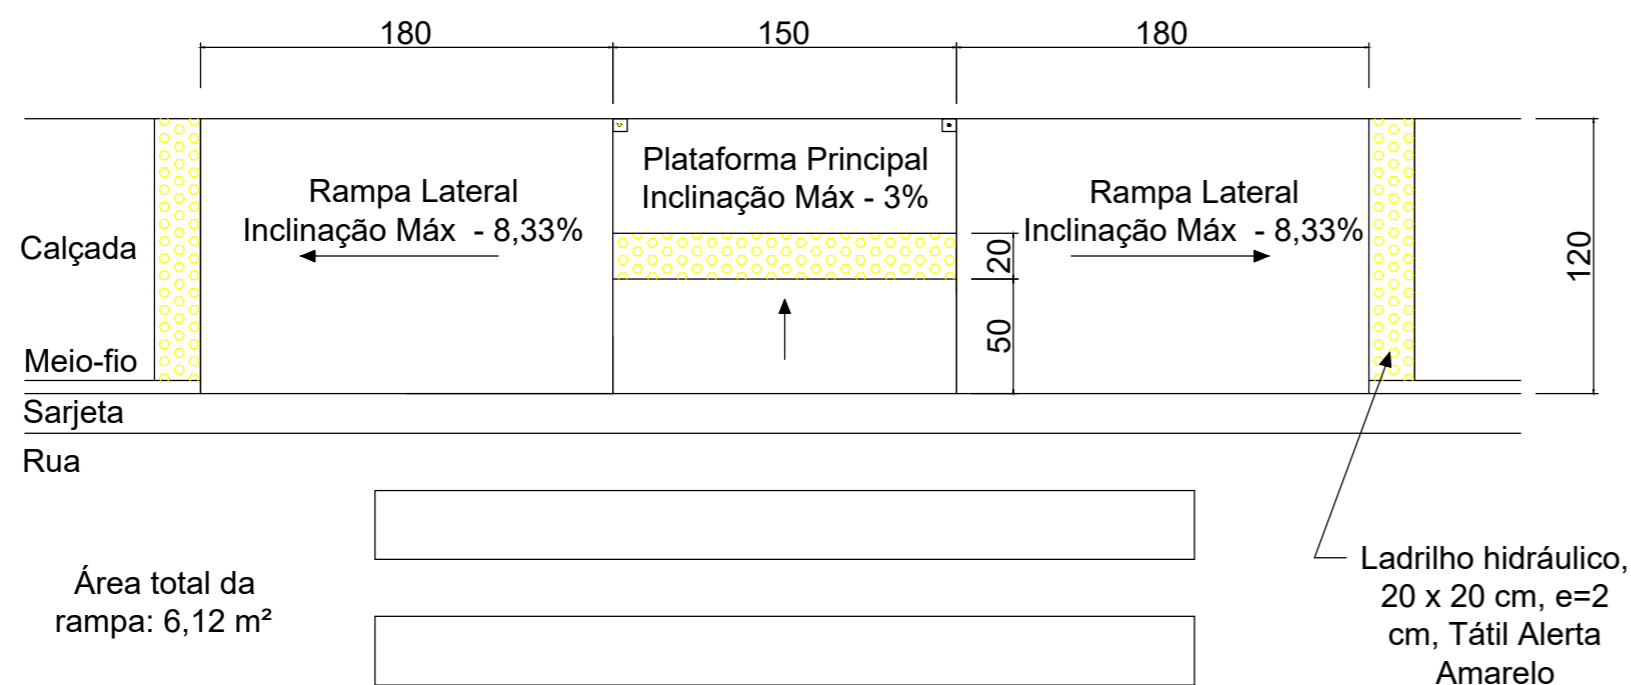


Ladrilho hidráulico, 20 x 20 cm, e=2 cm, Tátil Alerta Amarelo

LEGENDA:

	Trecho a ser pavimentado
	Faixa horizontal de passagem de pedestre - 5 und
	Faixa horizontal de parada obrigatória - 10 und
	Placa vertical de parada obrigatória - 10 und
	Placa vertical de identificação de rua - 5 und
	Rampa de acessibilidade - 10 und


DETALHE DA RAMPA DE ACESSIBILIDADE

SEM ESCALA

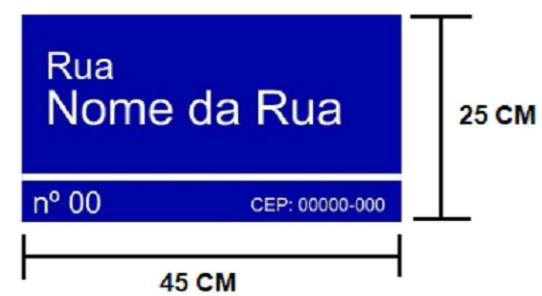


DETALHE:

As placas de identificação de ruas serão com chapas esmaltadas de 45 x 25 cm

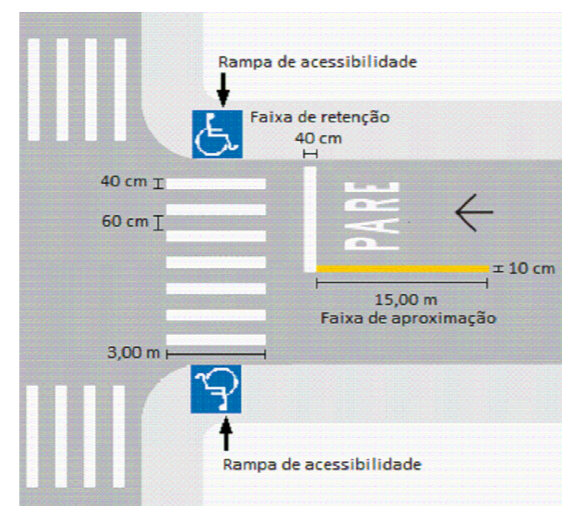

DETALHE DA SINALIZAÇÃO

SEM ESCALA

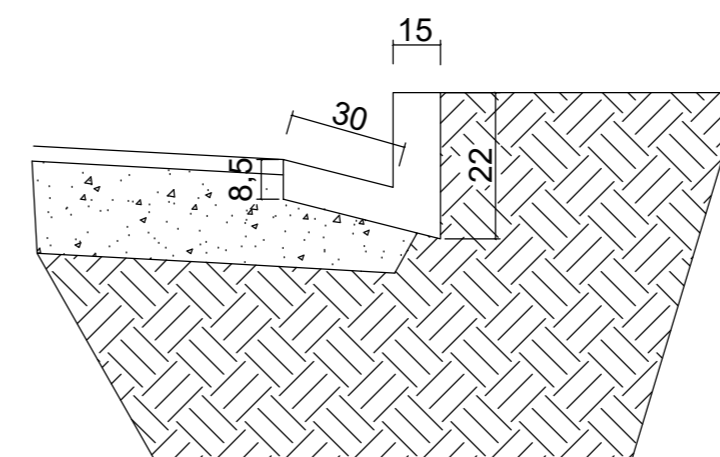

DETALHE - MEIO-FIO COM SARJETA

SEM ESCALA

PAVIMENTAÇÃO ASFÁLTICA 2020-1 FOLHA: 03/03

OBJETO: PAVIMENTAÇÃO ASFÁLTICA EM VIAS PÚBLICAS  
PROPRIETÁRIO: PREFEITURA MUNICIPAL DE VERÍSSIMO-MG

Nº CONVÊNIO: 1069.924-72  
Nº SICONV: 897435/2019

ÁREA DAS RUAS QUE SERÃO PAVIMENTADAS: 3.882,30 M<sup>2</sup>

PROPRIETÁRIO:  
PREFEITURA MUNICIPAL DE VERÍSSIMO-MG  
PREFEITO: LUIZ CARLOS DA SILVA

RESPONSÁVEL TÉCNICO:  
Eng. LUIZ CARLOS FURTADO DE ALMEIDA  
CREA: 28.492/D - MG

CONTEÚDO: DETALHAMENTO DA SINALIZAÇÃO E ACESSIBILIDADE DAS RUAS A SEREM PAVIMENTADAS COM COORDENADAS

DATA: 18/02/2020

ESCALA: INDICADA

ART.: 1420200000005881155