






MAPA GERAL DE VERÍSSIMO-MG
SEM ESCALA

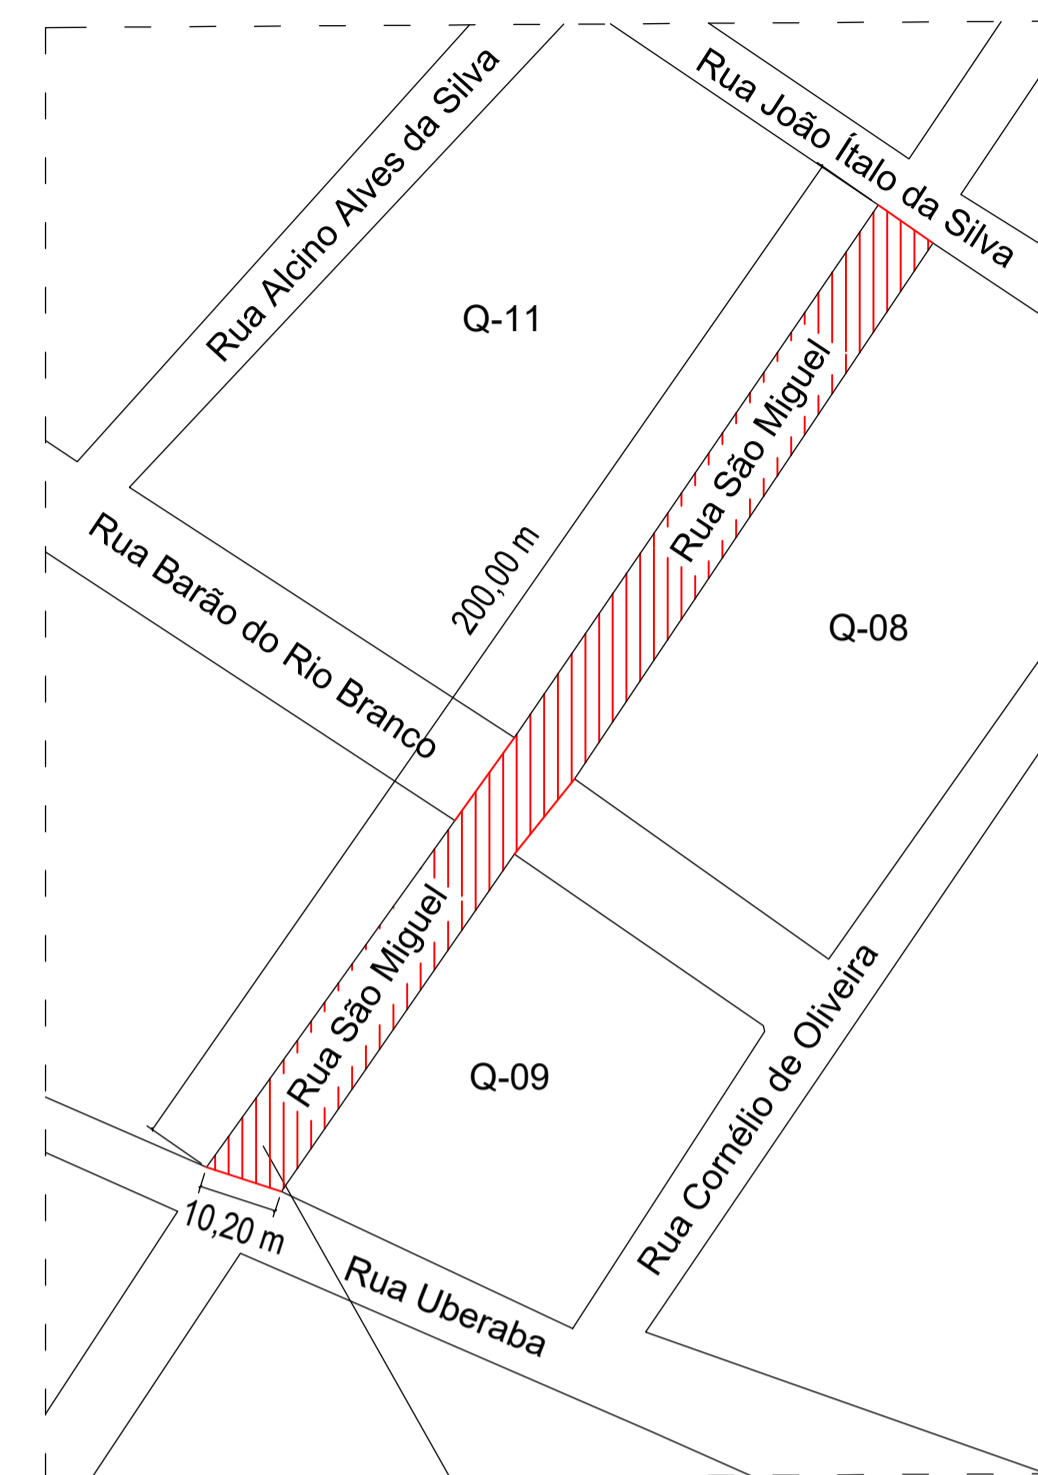


RUA SÃO MIGUEL
Latitude: 19°39'52.4" S
Longitude: 48°18'22.3" O

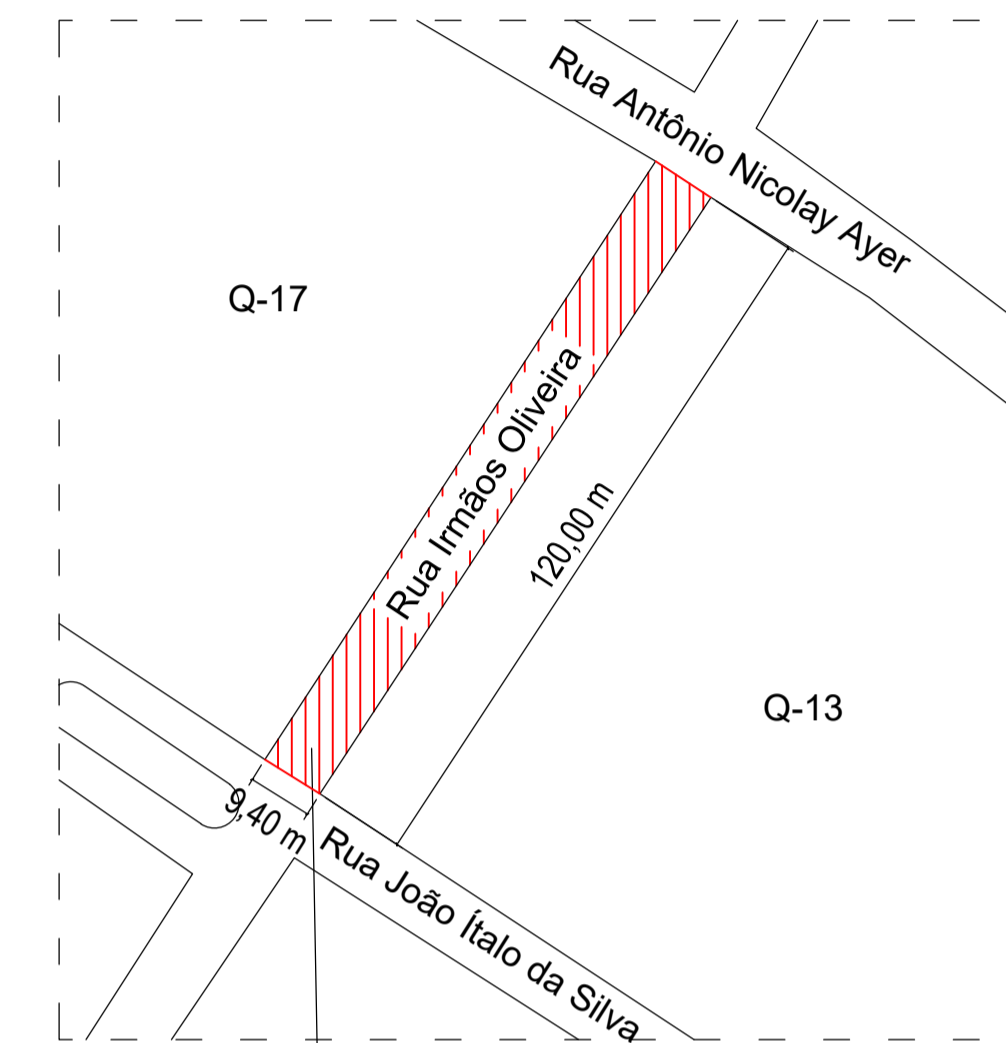

RUA IRMÃOS OLIVEIRA
Latitude: 19°39'57.8" S
Longitude: 48°18'31.4" O

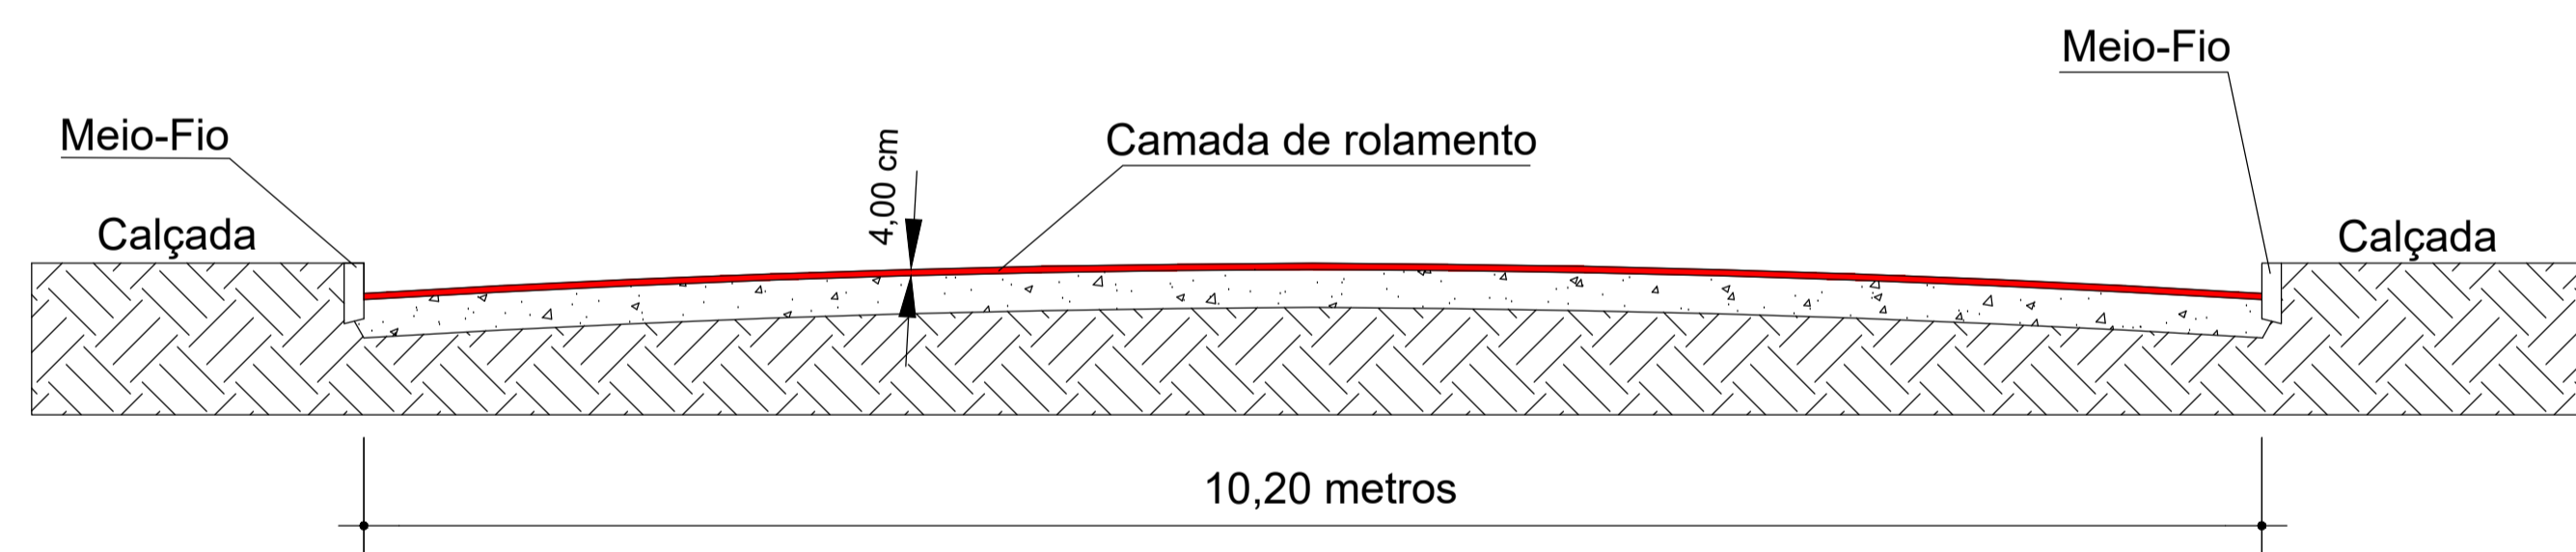

RUA SÃO MIGUEL - CORTE TRANSVERSAL
SEM ESCALA

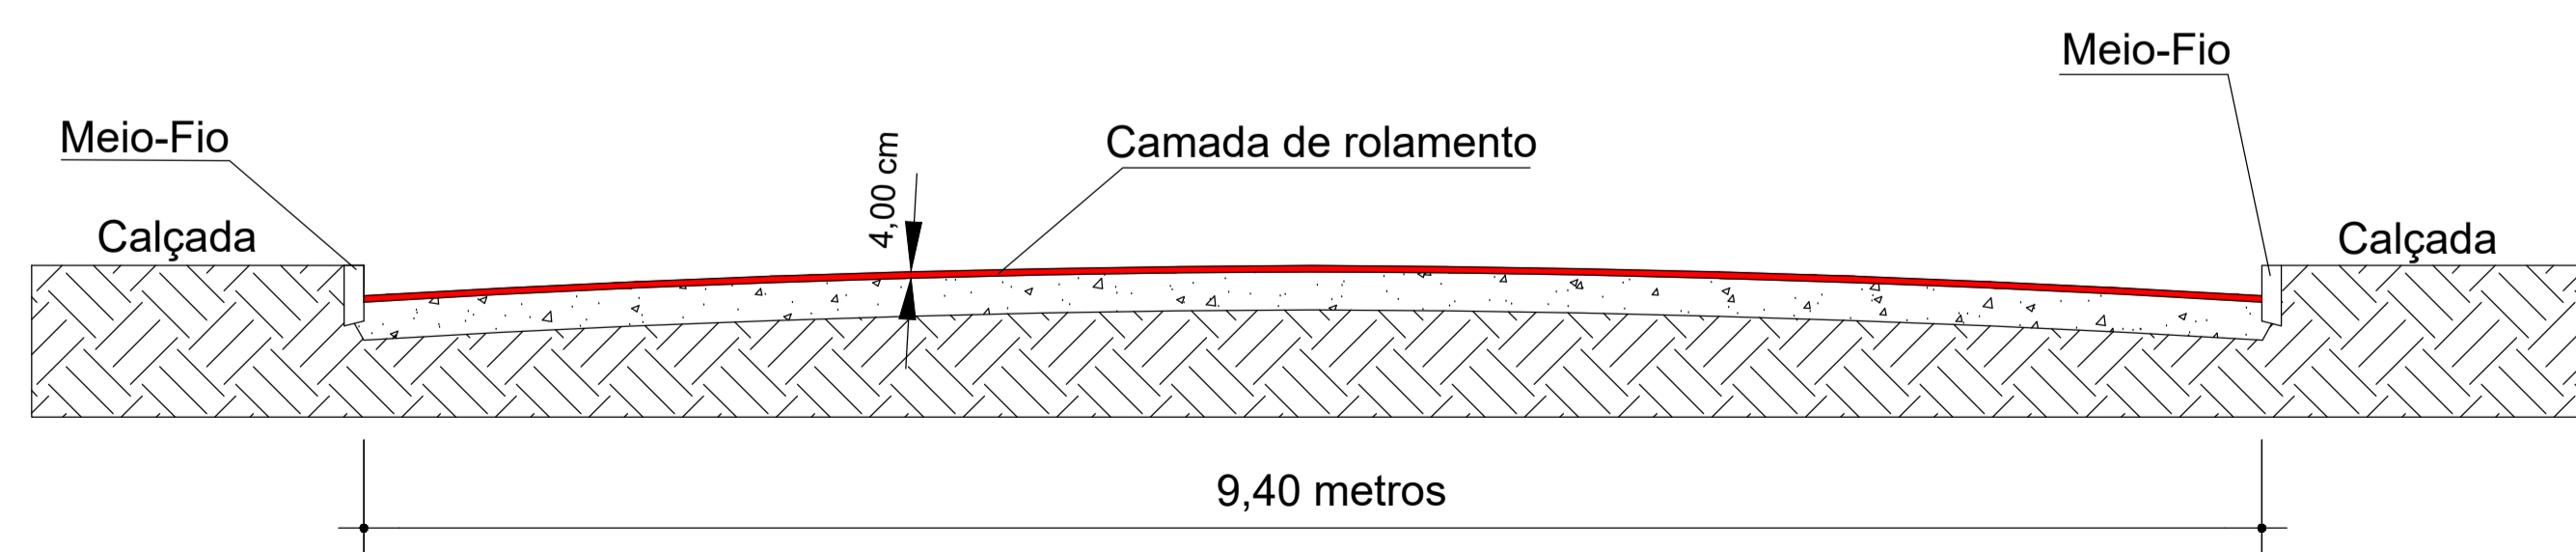

RUA IRMÃOS OLIVEIRAS - CORTE TRANSVERSAL
SEM ESCALA

LEGENDA:

Área do recapeamento asfáltico: 3.168,00 m²

Resumo - Recapeamento Asfáltico			
Ruas	Largura	Comprimento	Área
Rua São Miguel	10,20 m	200,00 m	2.040,00 m ²
Rua Irmãos Oliveira	9,40 m	120,00 m	1.128,00 m ²
TOTAL:			3.168,00 m²

RECAPEAMENTO ASFÁLTICO

FOLHA:
01/01

OBJETO: RECAPEAMENTO ASFÁLTICO EM VIAS PÚBLICAS
PROPRIETÁRIO: PREFEITURA MUNICIPAL DE VERÍSSIMO-MG
CONCEDENTE: SECRETARIA DE ESTADO DE GOVERNO

ÁREA DAS RUAS QUE SERÃO RECAPEADAS: 3.168,00 m²

PROPRIETÁRIO:
PREFEITURA MUNICIPAL DE
VERÍSSIMO-MG
PREFEITO: LUIZ CARLOS DA SILVA

RESPONSÁVEL TÉCNICO:
Eng.º LUIZ CARLOS FURTADO DE
ALMEIDA
CREA: 28.492/D - MG

CONTEÚDO: LOCALIZAÇÃO DAS RUAS A SEREM RECAPEADAS,
CORTES TRANSVERSAIS E DETALHES.

DATA: 20/04/2021 ESCALA: INDICADA ART.: MG20210244537