

RELAÇÃO DE MATERIAL HIDRÁULICO		
DESCRIÇÃO	QUANT.	UNID.
KIT CAVALETE DE MEDIÇÃO - ÁGUA FRIA	01	UNID.
TUBO DE PVC RÍGIDO SOLDÁVEL DE 25MM - ÁGUA FRIA	96,13	M
TUBO DE PVC RÍGIDO SOLDÁVEL DE 50MM - ÁGUA FRIA	172,45	M
TUBO DE PVC ESGOTO DE 75MM - ÁGUA PLUVIAL	1,60	M
TUBO DE PVC ESGOTO DE 100MM - ÁGUA PLUVIAL	84,06	M
CAIXA PASSAGEM ALVENARIA 60x60x60CM - ÁGUA PLUVIAL	04	UNID.
REGISTRO DE PVC SOLDÁVEL DE 25MM - ÁGUA FRIA	01	UNID.
REGISTRO DE PVC SOLDÁVEL DE 50MM - ÁGUA FRIA	10	UNID.
DISPOSITIVO DE ASPIRAÇÃO 50MM	03	UNID.
DISPOSITIVO DE RETORNO 50MM	08	UNID.
RALO DE FUNDO 50MM	04	UNID.
FILTRO VFP 120 C/ AREIA ESPECÍFICA PARA FILTRO	01	UNID.
FILTRO FM 40 C/ AREIA ESPECÍFICA PARA FILTRO	01	UNID.

ISOMÉTRICO - PISCINAS
ESC: 1:50


A1 (594 x 841mm)

PROPRIETÁRIO	PROPRIETÁRIO	PREFEITURA MUNICIPAL DE VERÍSSIMO	CPF/CNPJ	18.428.946/0001-19
	TELEFONE	(34) 3323-1140	TELEFONE	(34) 3323-1140
	ENDEREÇO	Praça Vereador Fernando da Silva Melo, s/nº - Centro Cep.: 38150-000 - Veríssimo-M.G.	PLANO DE TRABALHO	<input checked="" type="checkbox"/>
	EMAIL		PROPOSTA	<input checked="" type="checkbox"/>

PROJETO	TITULO/TIPO	PROJETO HIDROSSANITÁRIO				ALVENARIA (6)	<input checked="" type="checkbox"/>
	CONTEÚDO	PROJETO HIDROSSANITÁRIO COMPLETO - PISCINAS				MADEIRA (1)	
	ÁREA EXISTENTE (m²)	ÁREA A CONSTRUIR (m²)	ÁREA A DEMOLIR (m²)	ÁREA TOTAL (m²)	MISTURA (2)		
	2.625,00	2.625,00	PRANCHAS	01/02	
	ÁREA EXTERNA (m²)	TAXA DE OCUPAÇÃO (%)	TAXA DE PERMEABILIDADE (%)	COBERTURA VERGETAL (%)	MODELO / ASSENTAMENTO	PUBLICO / MUNICIPAL	
	ESCALA INDICADAS		
RESPONSÁVEL TÉCNICO	LUIZ CARLOS FURTADO DE ALMEIDA				DATA	JUN/2019	
ENDEREÇO DO RT	Praça Vereador Fernando da Silva Melo, s/nº - Centro Cep.: 38150-000 - Veríssimo-M.G.				CREA/UF	28-492/D - MG	
EMAIL				ART. Nº			
				ISS			
				TELEFONE	(34) 3323-1140		

PLANTA ESQUEMÁTICA

ESC.: 1:100

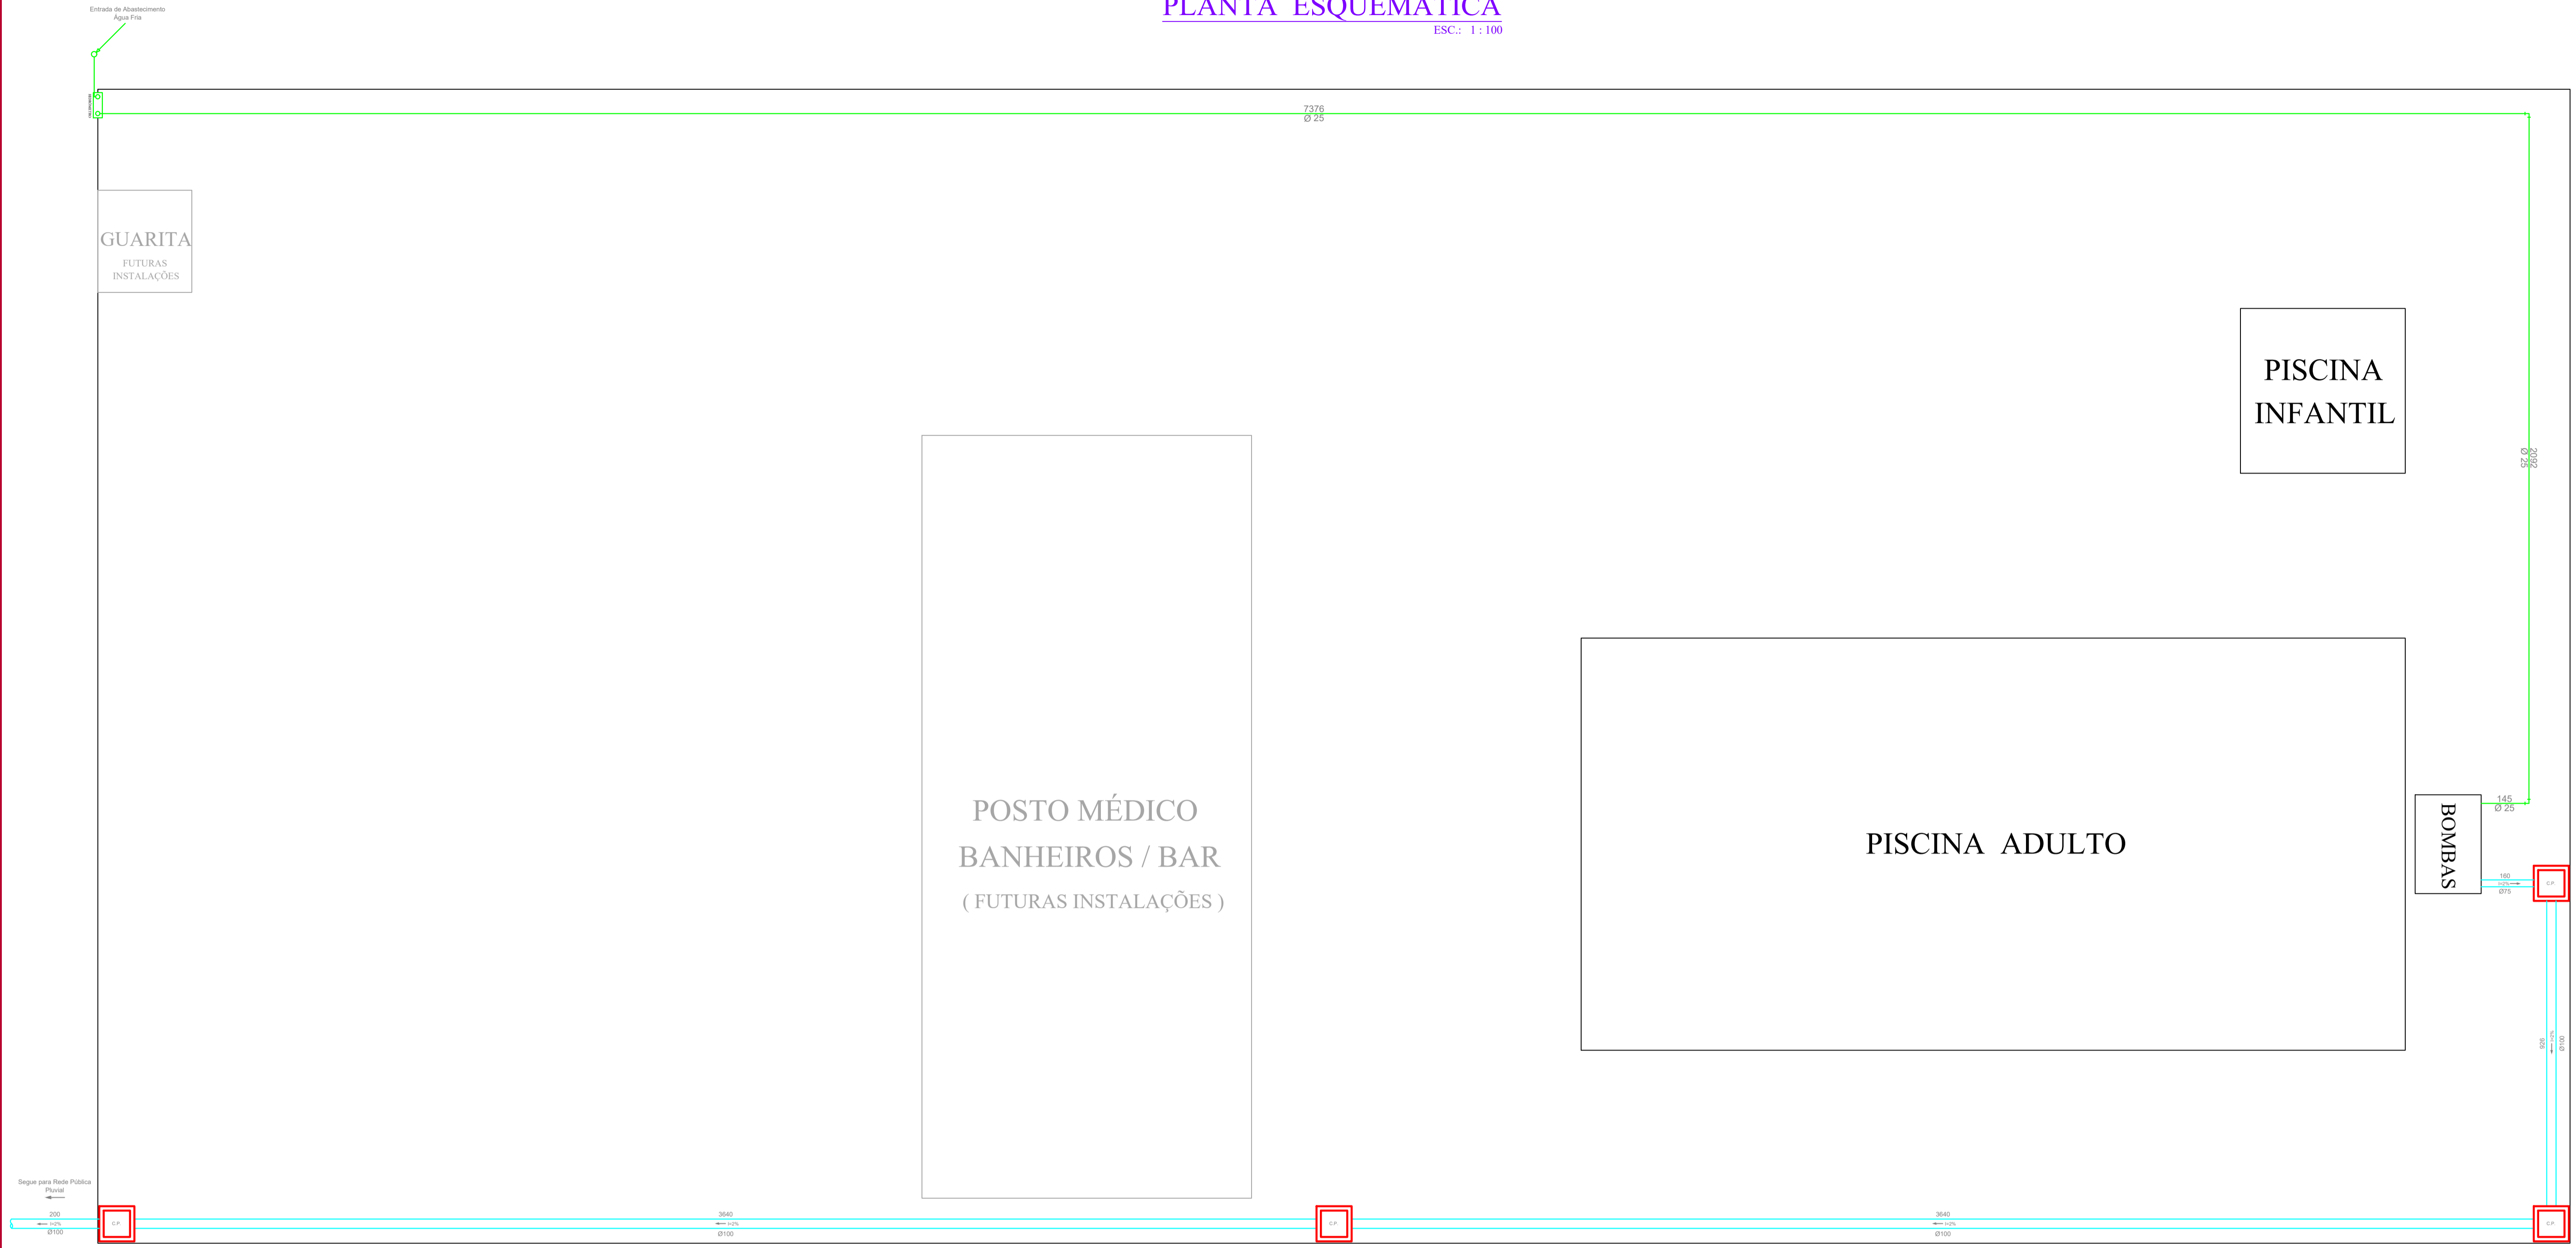

PROPRIETÁRIO	PROPRIETÁRIO	PREFEITURA MUNICIPAL DE VERÍSSIMO	CPF/CNPJ	18.428.946/0001-19
	TELEFONE	(34) 3323-1140	TELEFONE	(34) 3323-1140
	ENDEREÇO	Praça Vereador Fernando da Silva Melo, s/nº - Centro Cep.: 38150-000 - Veríssimo-M.G.	PROFISSIONAL (S)	<input checked="" type="checkbox"/>
	EMAIL		PROFISSIONAL (S)	<input checked="" type="checkbox"/>

PROJETO	TITULO/TIPO	PROJETO HIDROSSANITÁRIO			ALVENARIA (S)	<input checked="" type="checkbox"/>
	CONTEÚDO	PROJETO HIDROSSANITÁRIO COMPLETO - PISCINAS			MADEIRA (1)	
	ÁREA EXISTENTE (m²)	ÁREA A CONSTRUIR (m²)	ÁREA A DEMOLIR (m²)	ÁREA TOTAL (m²)	MISTA (2)	
	-----	2.625,00	-----	2.625,00	PRANCHA	02/02
	ÁREA EXTERNA (m²)	TAXA DE OCUPAÇÃO (%)	TAXA DE PERMEABILIDADE (%)	COBERTURA VERGETAL (%)	MODELO / ASSENTAMENTO	PUBLICO / MUNICIPAL
	-----	-----	-----	-----	ESCALA	INDICADAS
RESPONSÁVEL TÉCNICO	LUIZ CARLOS FURTADO DE ALMEIDA			DATA	JUN/2019	
ENDEREÇO DO RT	Praça Vereador Fernando da Silva Melo, s/nº - Centro Cep.: 38150-000 - Veríssimo-M.G.			CREAR/F	28.492/D - MG	
EMAIL				ART. Nº		
				ISS		
				TELEFONE	(34) 3323-1140	