


CIDADE DE VERISSIMO/MG

CIDADE DE VERISSIMO/MG

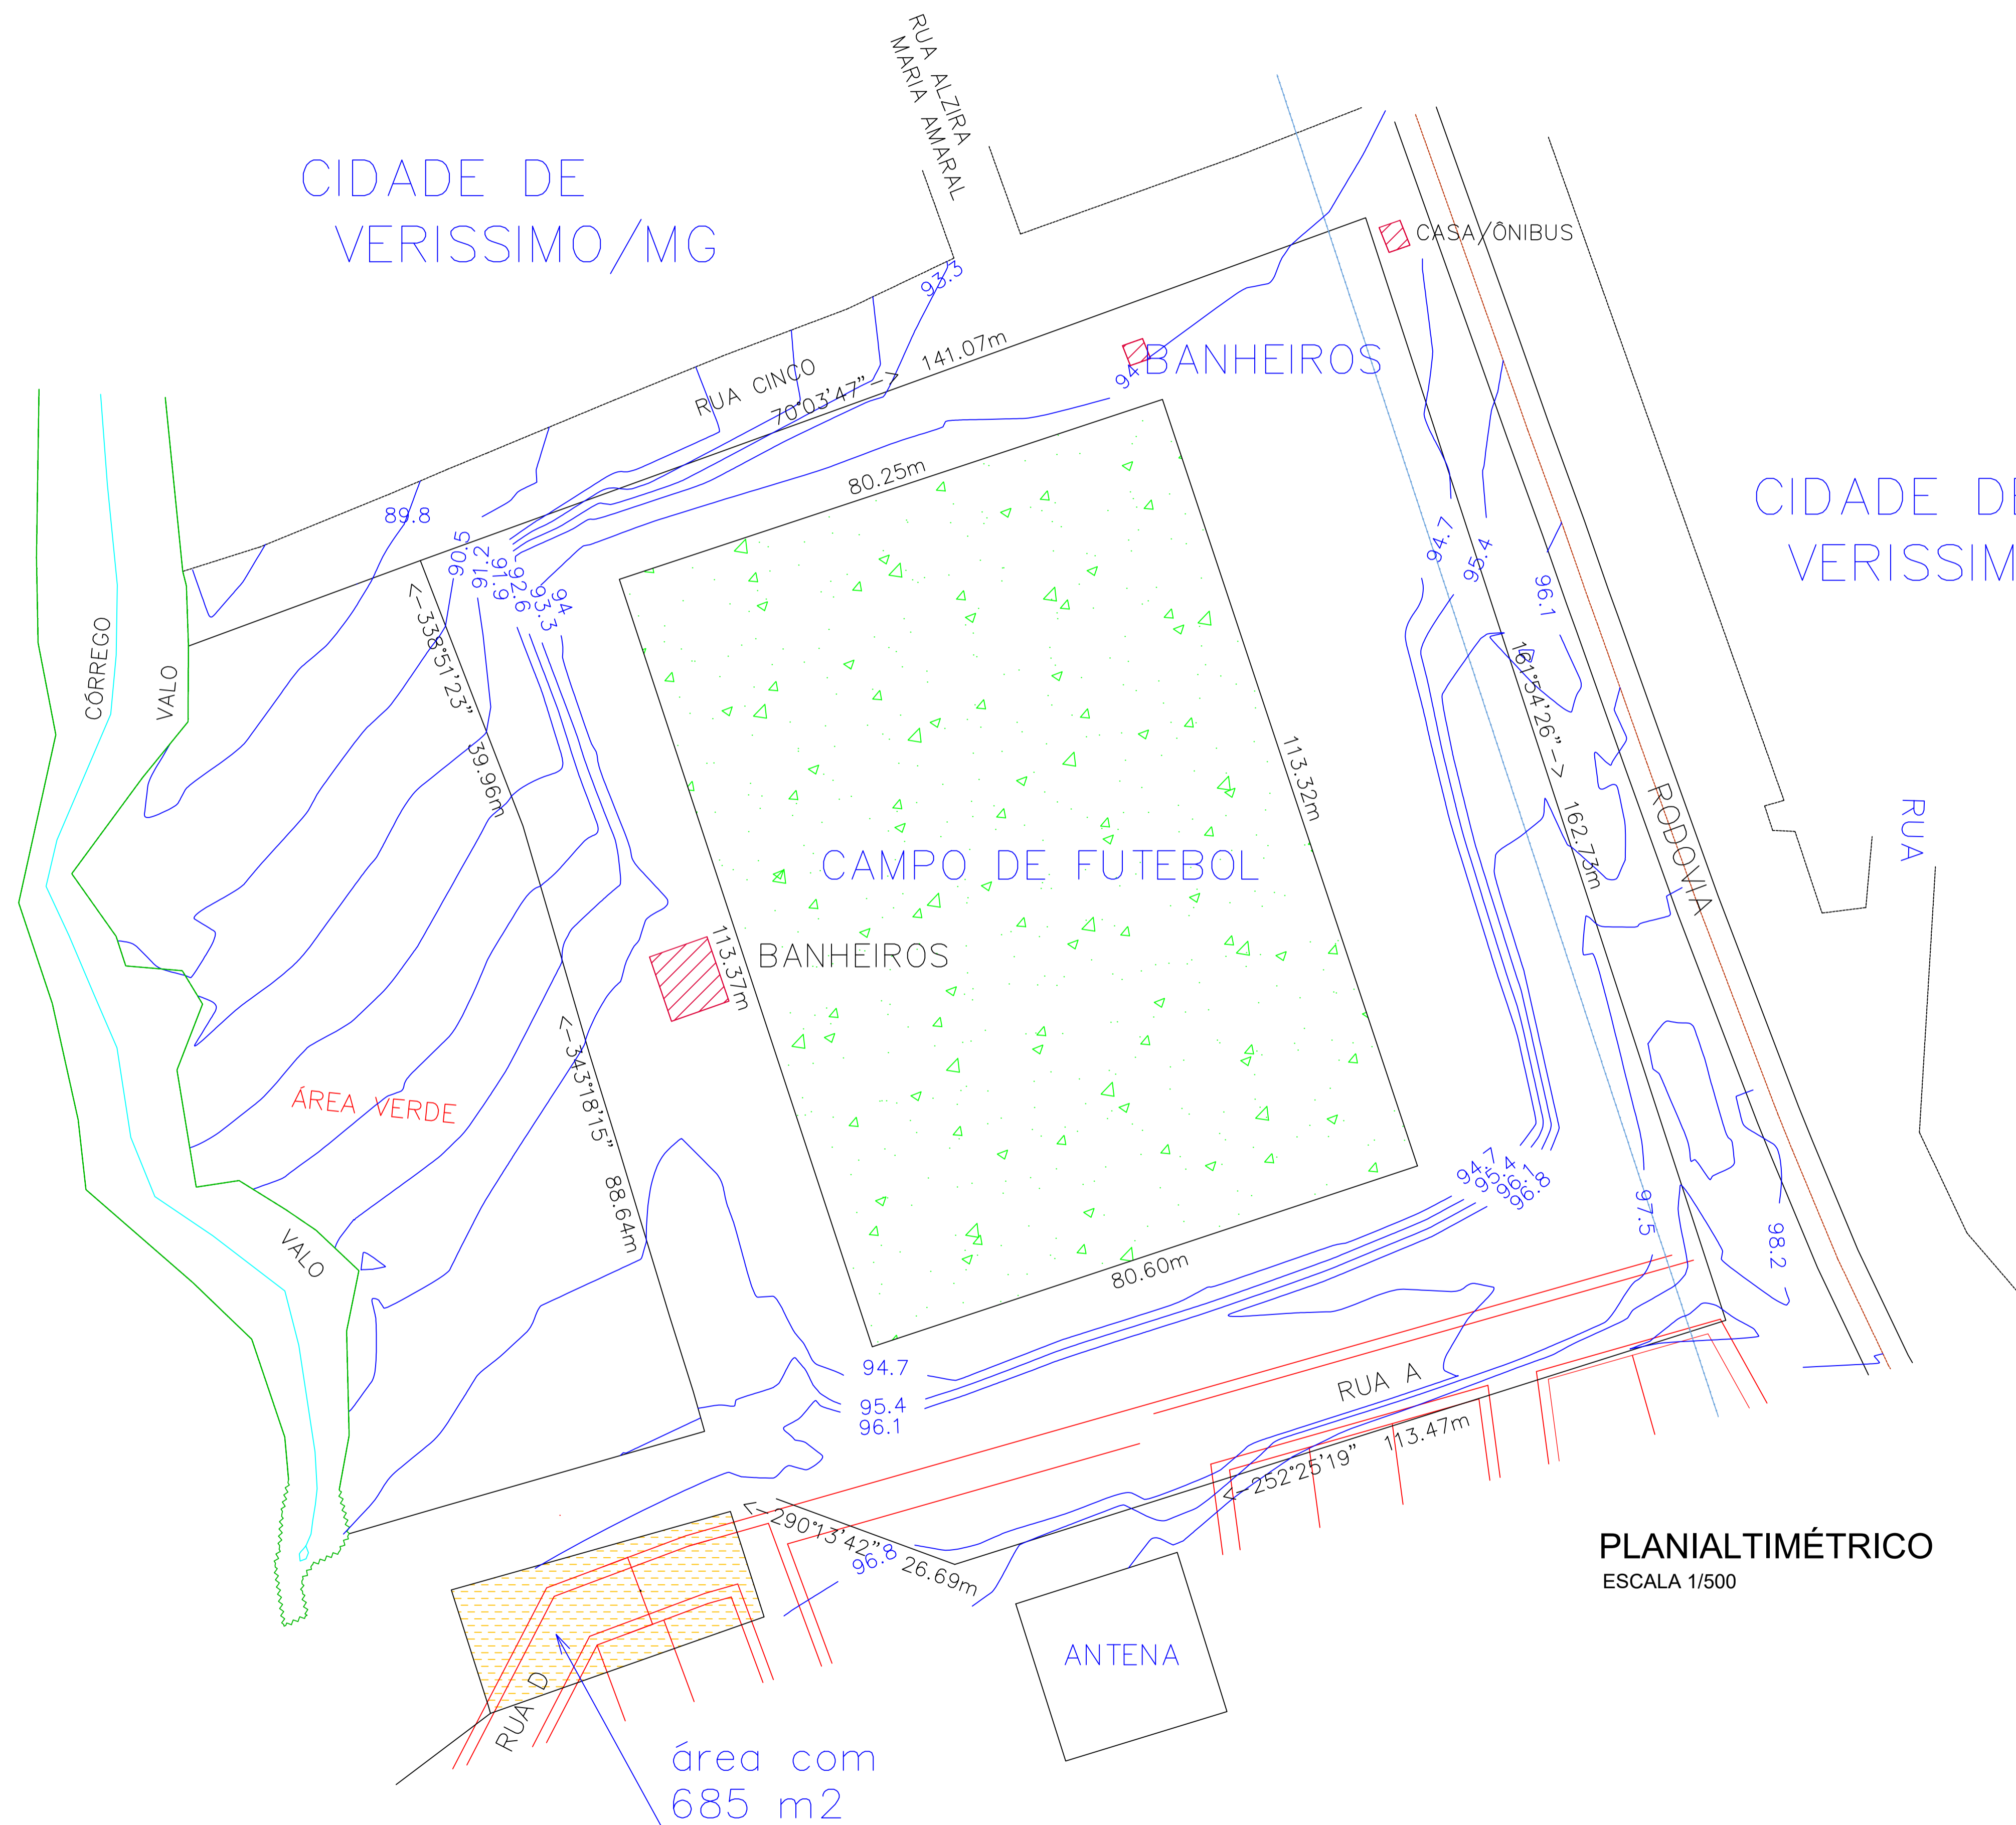

PLANIALTIMÉTRICO  
ESCALA 1/500

PROPRIETÁRIO	PROPRIETÁRIO	PREFEITURA MUNICIPAL DE VERISSIMO	CPF/CNPJ	18.428.946/0001-19
	ENDEREÇO	Praça Vereador Fernando da Silva Melo, s/nº - Centro Cep.: 38150-000 - Veríssimo-M.G.	TELEFONE	(34) 3323-1140
	EMAIL		TÍTULO DO PROJETO (R1)	✓
			TÍTULO DO PROJETO (R2)	✓

PROJETO	TÍTULO/OTIPO	PROJETO PLANIALTIMÉTRICO				TÍTULO DO PROJETO (R1)	✓
	CONTEÚDO	COTAS DE NÍVEL, DIVISAS E DETALHES				TÍTULO DO PROJETO (R2)	✓
	ÁREA EXISTENTE (m²)	ÁREA A CONSTRUIR (m²)	ÁREA A DEMOLIR (m²)	ÁREA TOTAL (m²)	PRANCHAS	01/01	
	ÁREA EXTERNA (m²)	TAXA DE OCUPAÇÃO (%)	TAXA DE PERMEABILIDADE (%)	COBERTURA VERGETAL (%)	MODELO / ASSENTAMENTO	PUBLICO / MUNICIPAL	
RESPONSÁVEL TÉCNICO	FERNANDO MARANGONI				ESCALA INDICADAS		
ENDEREÇO DO RT	Praça Vereador Fernando da Silva Melo, s/nº - Centro Cep.: 38150-000 - Veríssimo-M.G.				DATA	JUN/2019	
EMAIL					CREAUF	81.718/D - MG	
					ART. Nº	14201900000005080104	
					ISS		
					TELEFONE	(34) 3323-1140	

At (594 x 841mm)