
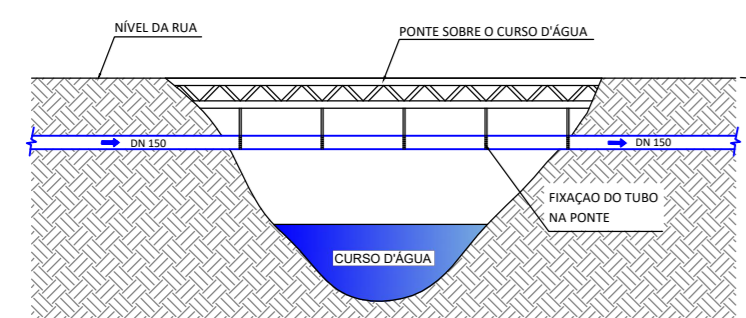




RUFINÓPOLIS - VERÍSSIMO/MG

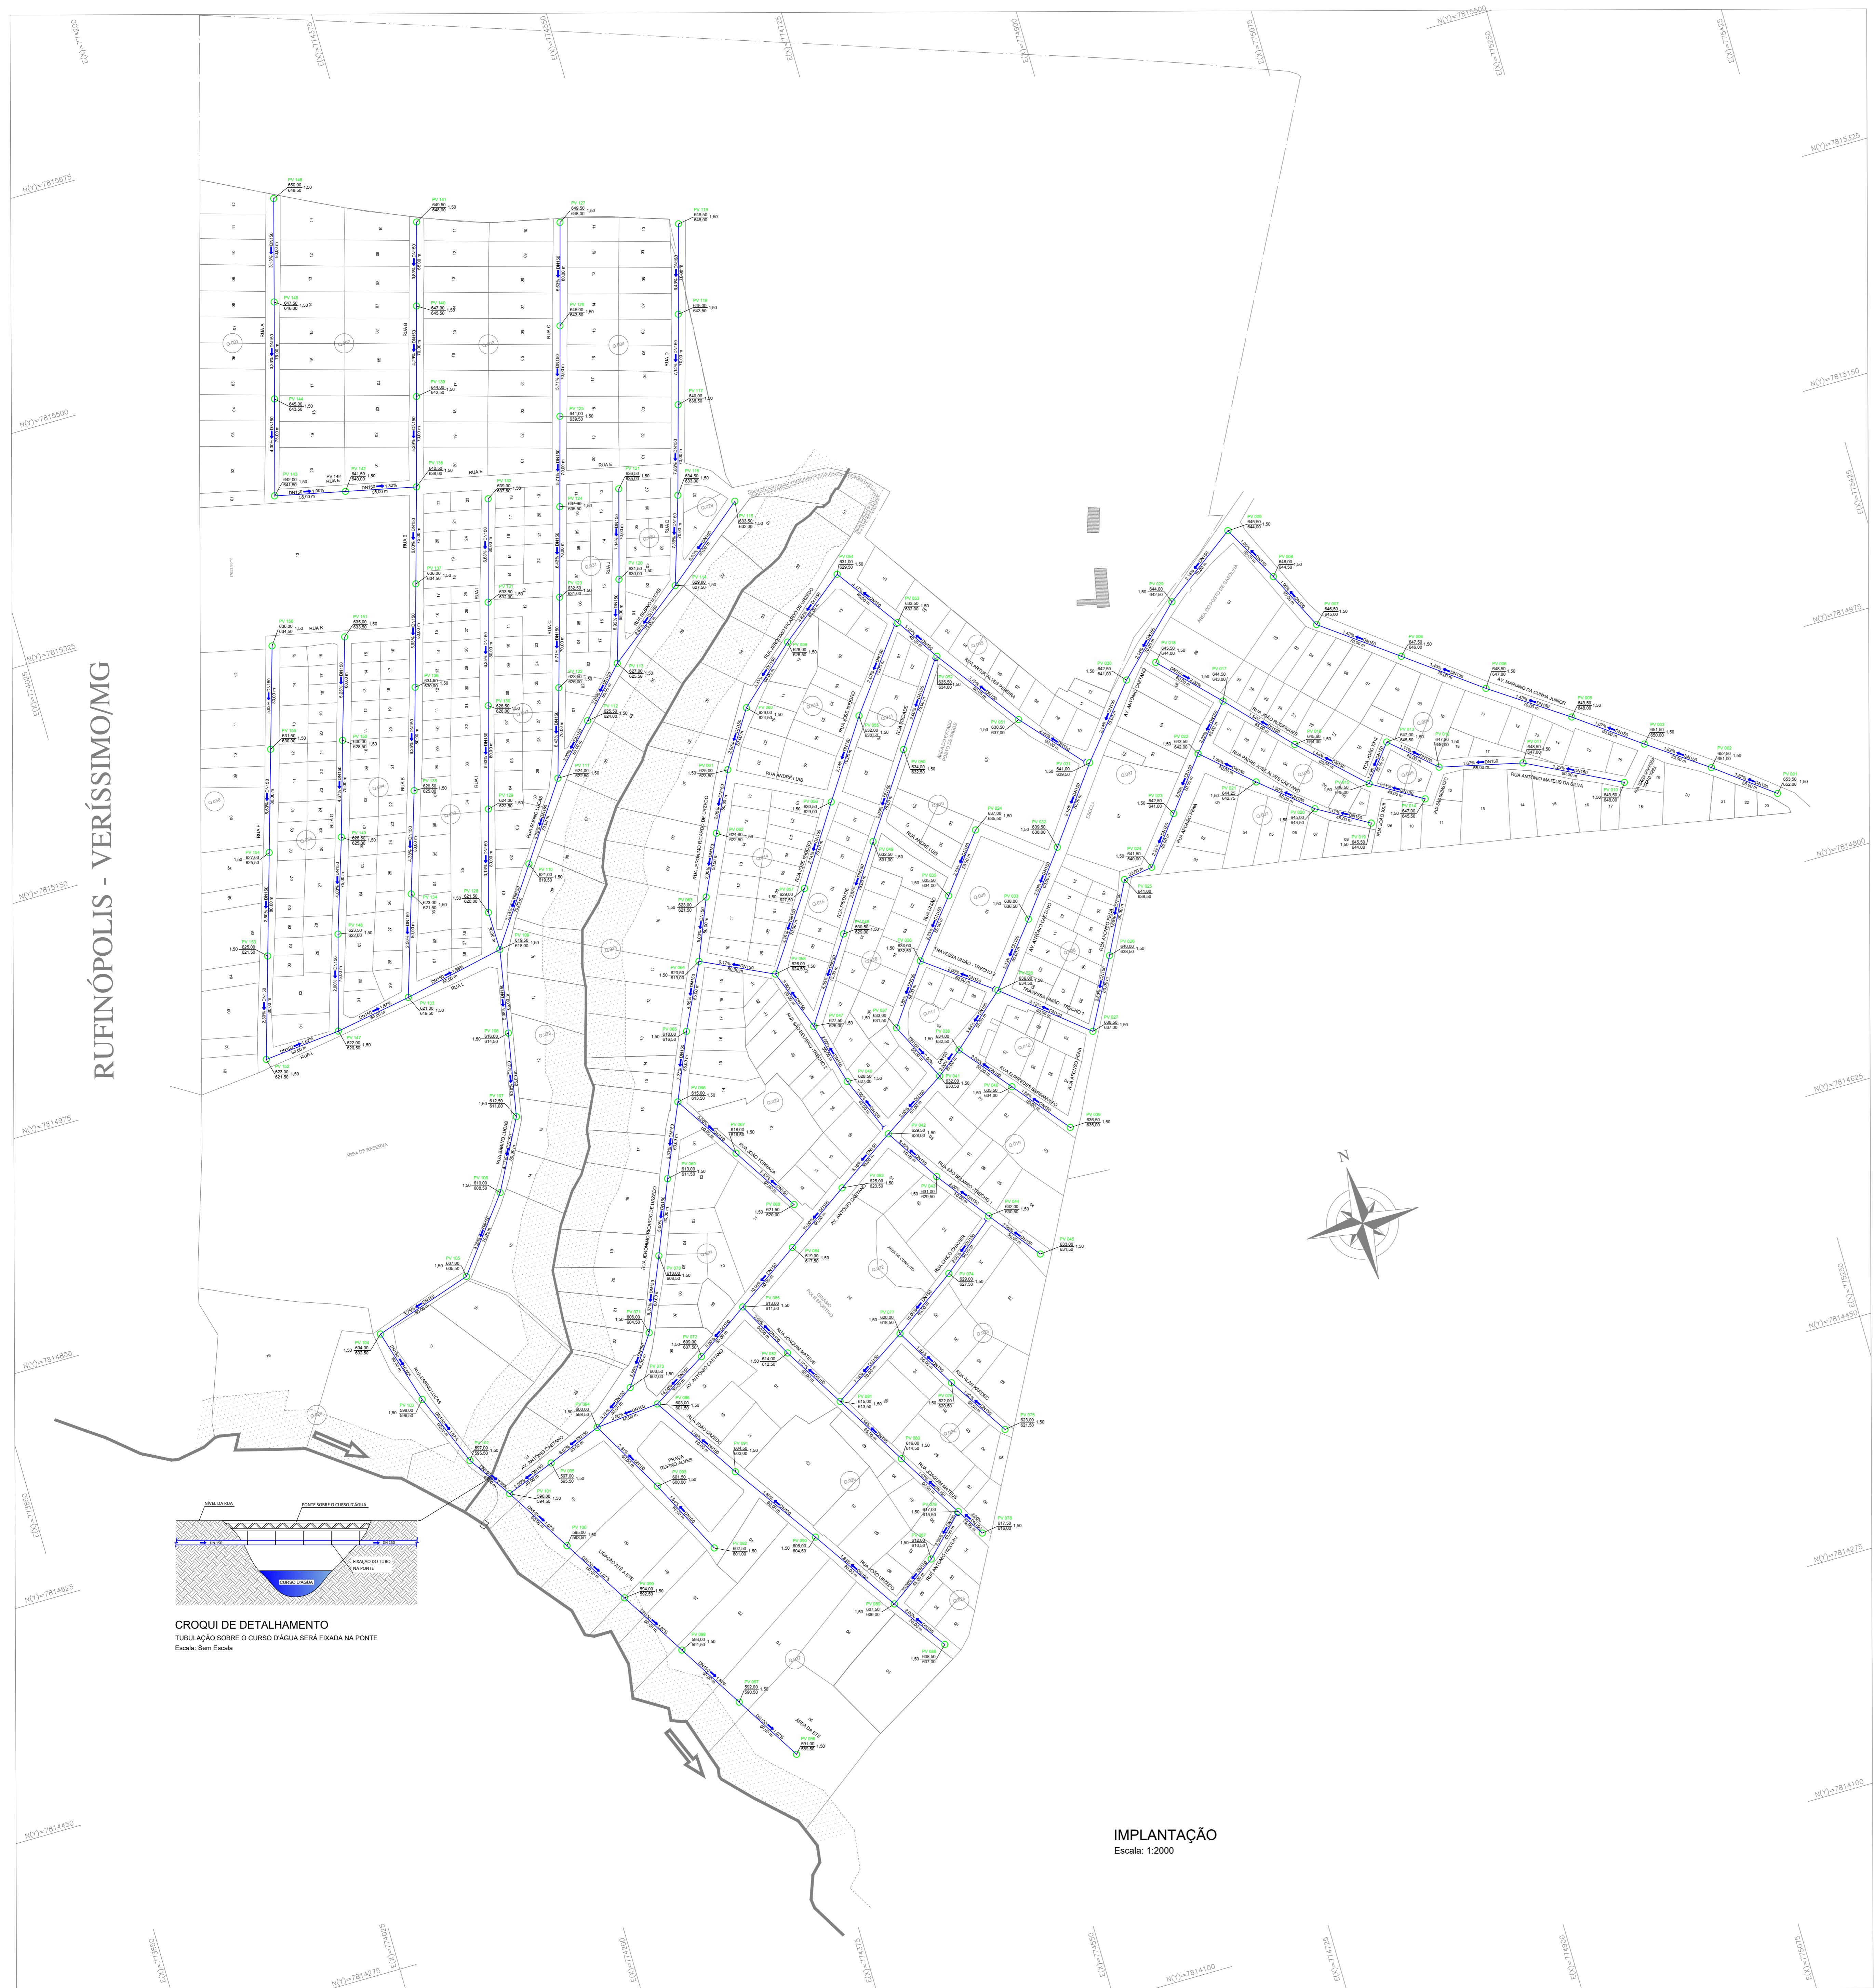


CROQUI DE DETALHAMENTO
TUBAÇÃO SOBRE O CURSO D'ÁGUA SERÁ FIXADA NA PONTE
Escala Sem Escala

IMPLANTAÇÃO
Escala: 1:2000


Detalhamento - Corte da rua
Sem escala

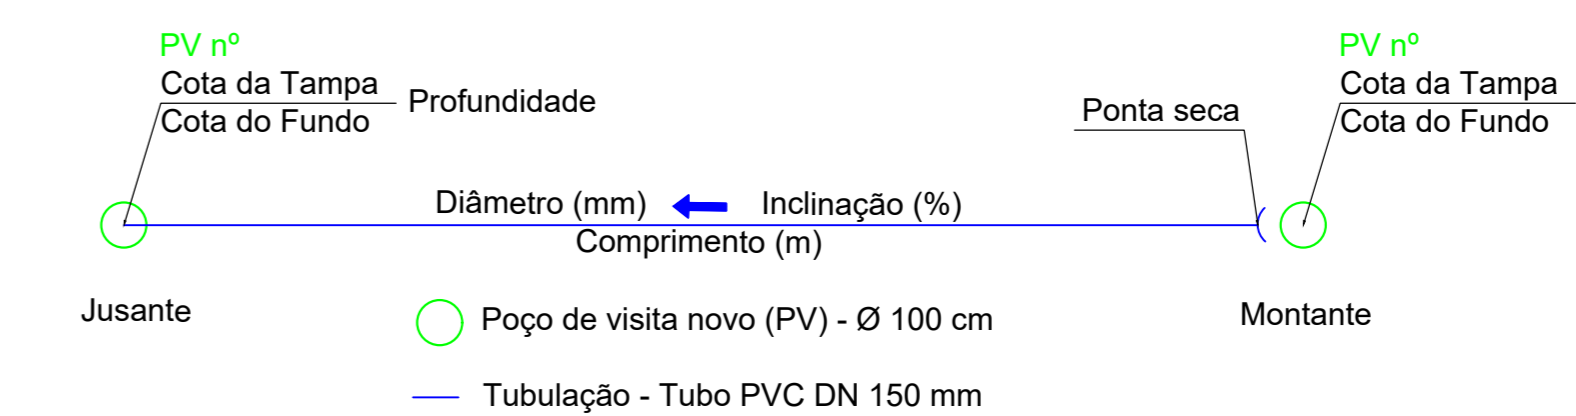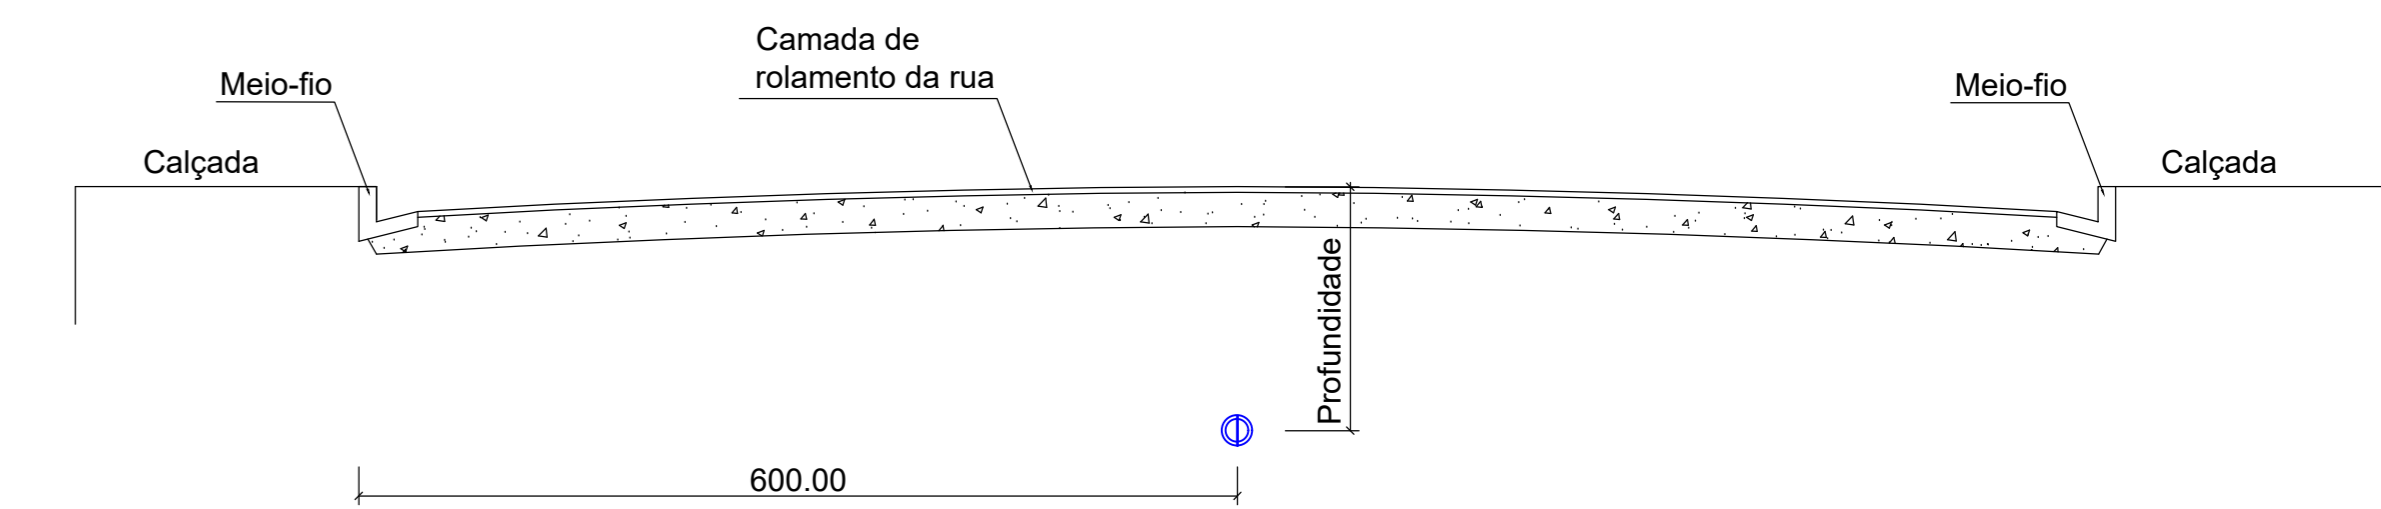

Detalhamento do poço de visita (PV):
Sem escala

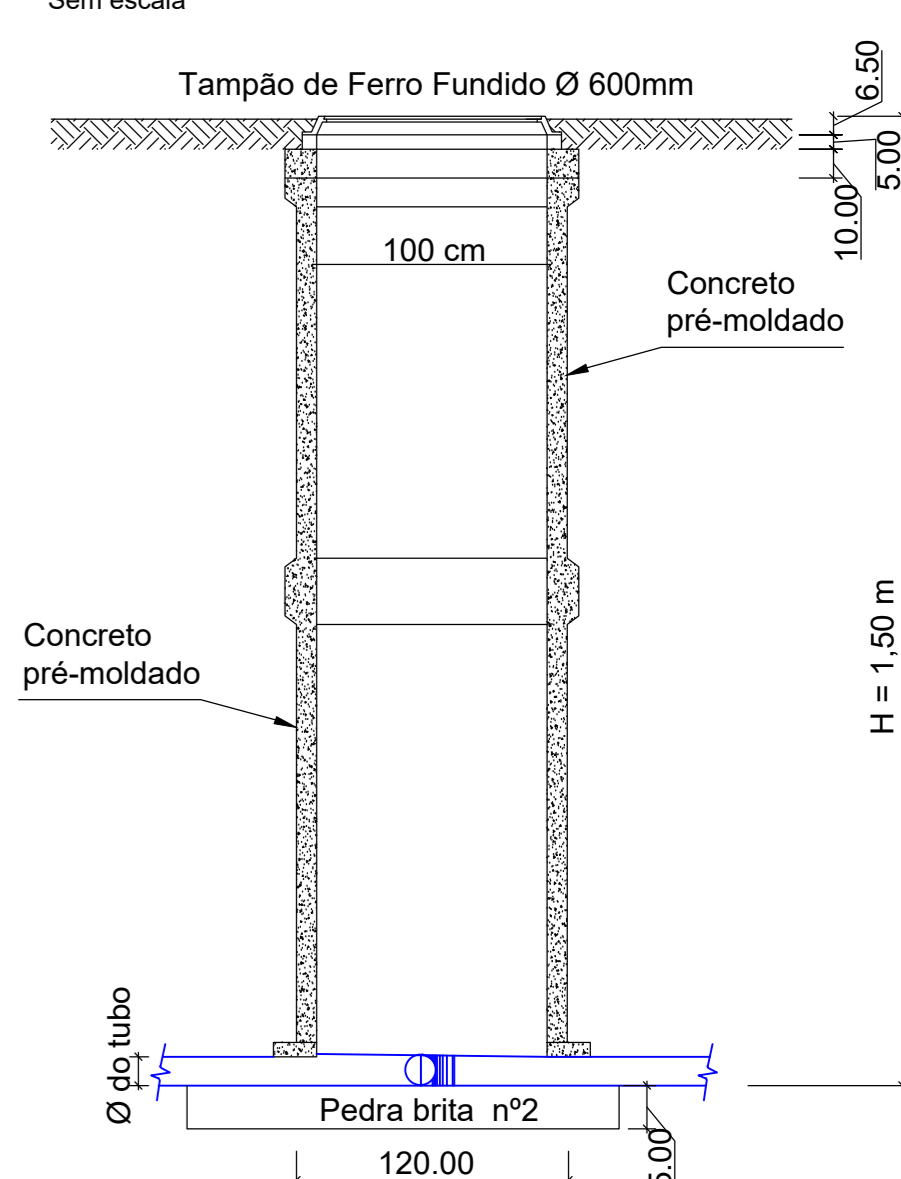

Detalhe do fundo (PV):
Sem escala

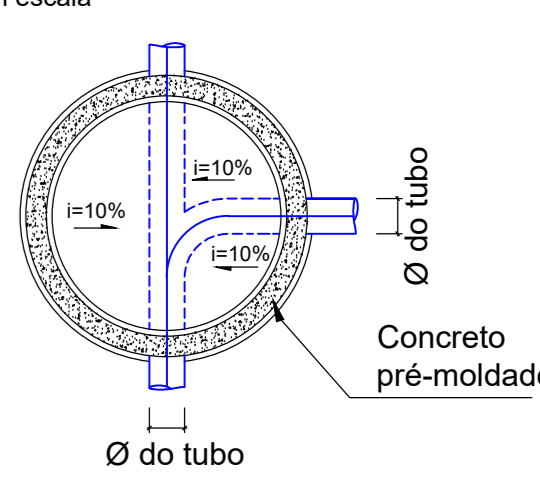

REDE PRINCIPAL - COLETORA	
RUAS	COMPRIENTO (mts)
Avenida Mariano da Cunha Junior	480
Rua Antônio Mateus da Silva	190
Rua João XXIII	35
Rua João Rodrigues	235
Rua Padre José Alves Caetano	145
Rua Afonso Pena	283
Travessa União - Trecho 1	80
Travessa União - Trecho 2	60
Rua União	215
Rua Artur Alves Pereira	240
Rua José Isidoro	285
Rua Piedade	300
Rua Eurípedes Barsanulfo	105
Rua São Belmiro - Trecho 1	150
Rua São Belmiro - Trecho 2	205
Rua João Torraca	120
Rua Chico Xavier	180
Rua Alan Kardec	110
Rua Joaquim Mateus	255
Rua Antônio Nicolau	85
Rua João Urzedo	290
Praça Ruffino Alves	130
Rua Jerônimo Ricardo de Urzedo	700
Avenida Antônio Caetano	950
Rua A	230
Rua B	600
Rua C	430
Rua D	280
Rua E	110
Rua F	320
Rua G	305
Rua I	350
Rua J	135
Rua L	200
Rua Sabino Lucas	895
Ligação até a ETE	300
COMPRIENTO TOTAL:	9983,00 metros

LIGAÇÕES RESIDENCIAIS	
Nº DA QUADRA	QUANTIDADE DE LOTES
1	12 lotes
2	20 lotes
3	20 lotes
4	20 lotes
5	12 lotes
6	28 lotes
7	23 lotes
8	14 lotes
9	1 lote
10	5 lotes
11	5 lotes
12	13 lotes
13	24 lotes
14	16 lotes
15	7 lotes
16	16 lotes
17	4 lotes
18	7 lotes
19	9 lotes
20	19 lotes
21	11 lotes
22	4 lotes
23	6 lotes
24	9 lotes
25	51 lotes
26	3 lotes
27	10 lotes
28	19 lotes
29	2 lotes
30	9 lotes
31	17 lotes
32	30 lotes
33	38 lotes
34	29 lotes
35	29 lotes
36	13 lotes
37	6 lotes
38	7 lotes
39	2 lotes
TOTAL:	534 LOTES

RESUMO	
ITENS	QUANTIDADES
Rede Coletora PVC DN 150	9.983,00 m
Ramal Residencial PVC DN 100	534,00 und
Caixa de esgoto 30x30x60 cm	534,00 und
Poço de Visita - PV	156,00 und

PROJETO

OBJETO: IMPLANTAÇÃO DE SISTEMA DE ESGOTAMENTO SANITÁRIO NO BAIRRO DE RUFINÓPOLIS NA CIDADE DE VERÍSSIMO-MG

<p>DESCRIÇÃO:</p> <p>PROPRIETÁRIO: - PREFEITURA MUNICIPAL DE VERÍSSIMO - MG - CNPJ.: 18.428.946/0001-19</p> <p>LOCAL DA OBRA: - TODO O BAIRRO DE RUFINÓPOLIS, VERÍSSIMO-MG, CEP: 38.150-000</p> <p>CONTRATO DE FINANCIAMENTO: BDMG/BF Nº 352.121/22</p> <p>PROGRAMA SAÚDE TOTAL</p>	<p>PROPRIETÁRIO: - PREFEITURA MUNICIPAL DE VERÍSSIMO-MG - PREFEITO: LUIZ CARLOS DA SILVA</p> <p>RESPONSÁVEL TÉCNICO: Engº LUIZ CARLOS FURTADO DE ALMEIDA CREA: 28.492/D - MG</p>
--	--

CONTEÚDO:
PLANTA IMPLATAÇÃO, DETALHAMENTOS E QUADROS.

FOLHA: 01/01	DATA: 01/02/2023	ESCALA: INDICADA	ART.: MG20221694390
-----------------	---------------------	---------------------	------------------------